


ガーデンテラスしばた東新町


分 譲 区 画 図



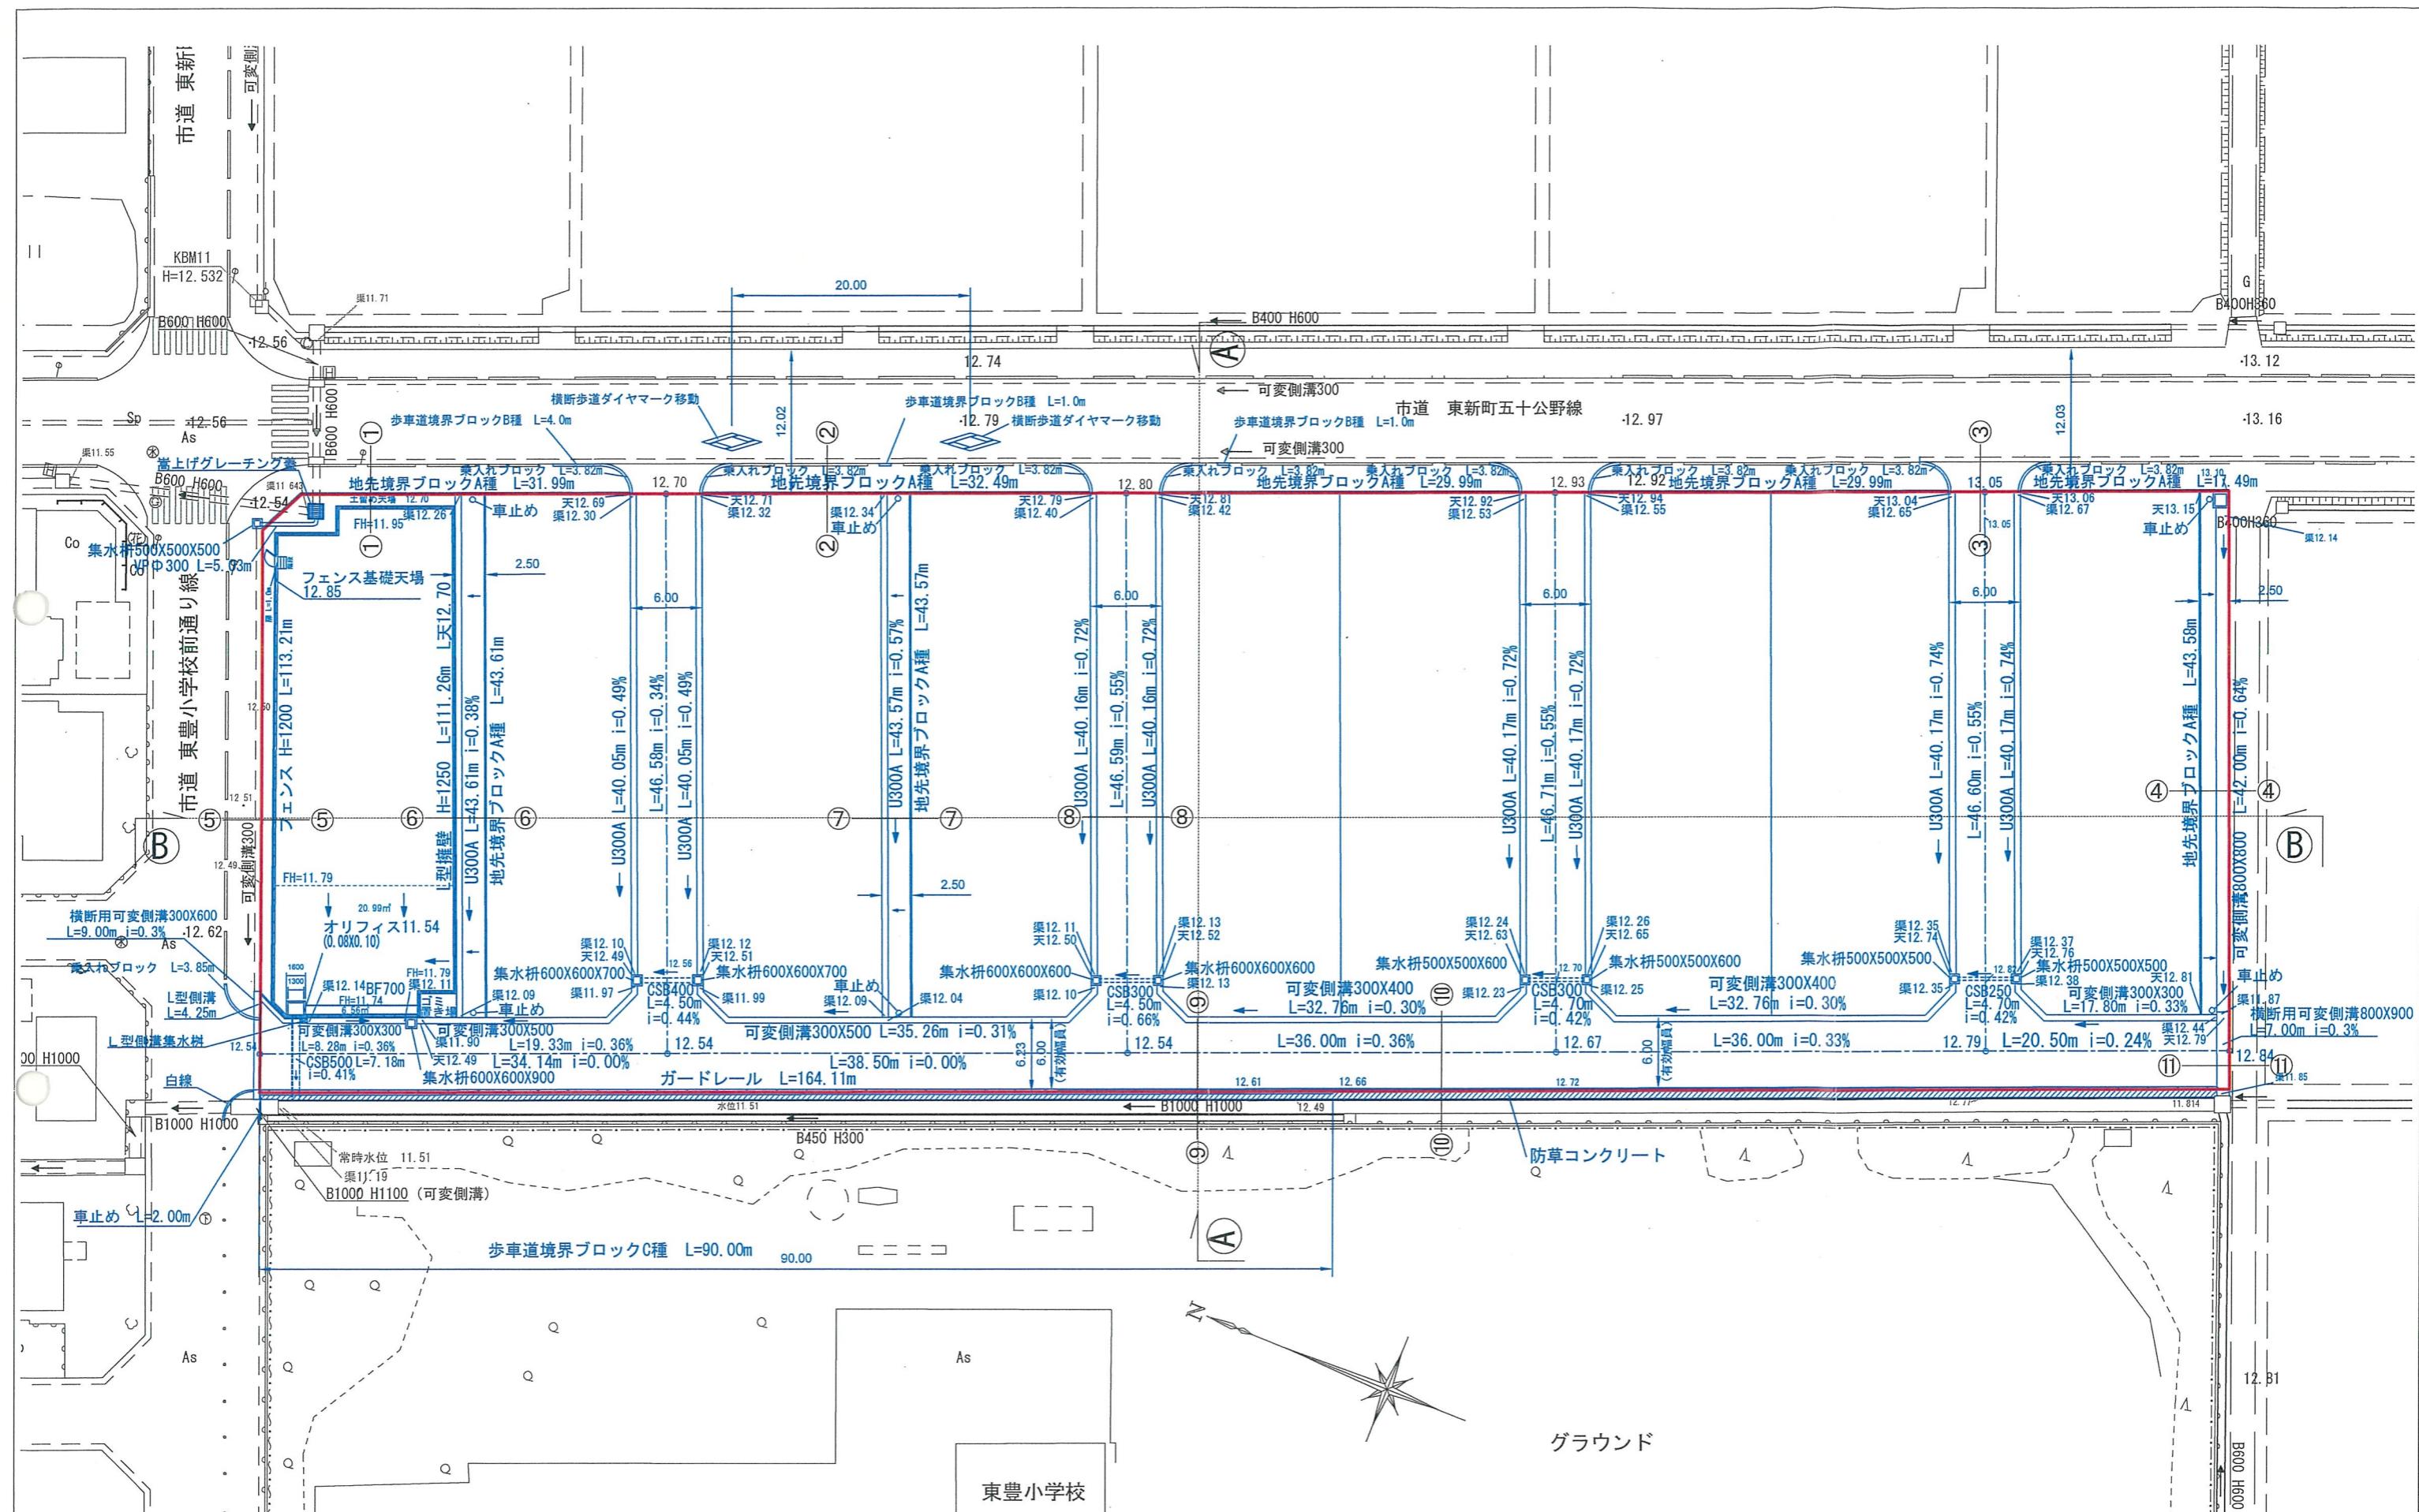


工事名	東新町4丁目住宅地造成事業	図面番号	2
図面名	排水計画平面図 造成計画平面図	縮 尺	S=1:500
作 成 年月日	令和 年 月 日	作成者	(有) ランドプランニング 高 澤 安 之

Ⓐ —— Ⓐ 断面

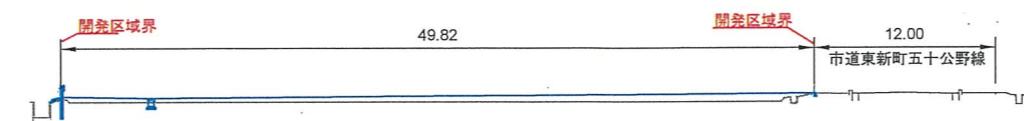


Ⓑ —— Ⓑ 断面

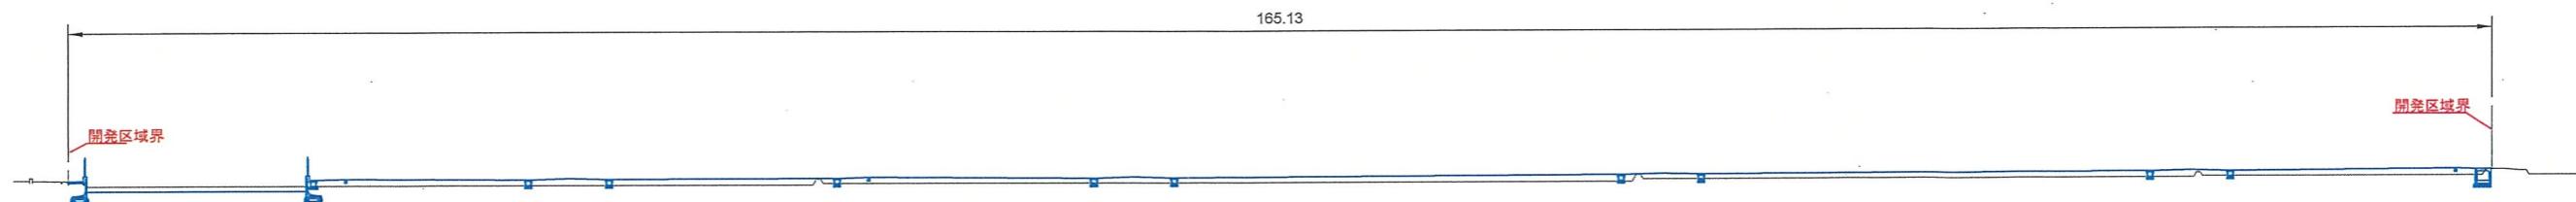


工事名	東新町4丁目住宅地造成事業	図面番号	3
図面名	造成計画断面図	縮 尺	S=1:500
作 成 年月日	令和 年 月 日	作成者	(有) ランドプランニング 高 澤 安 之


① - ① 断面

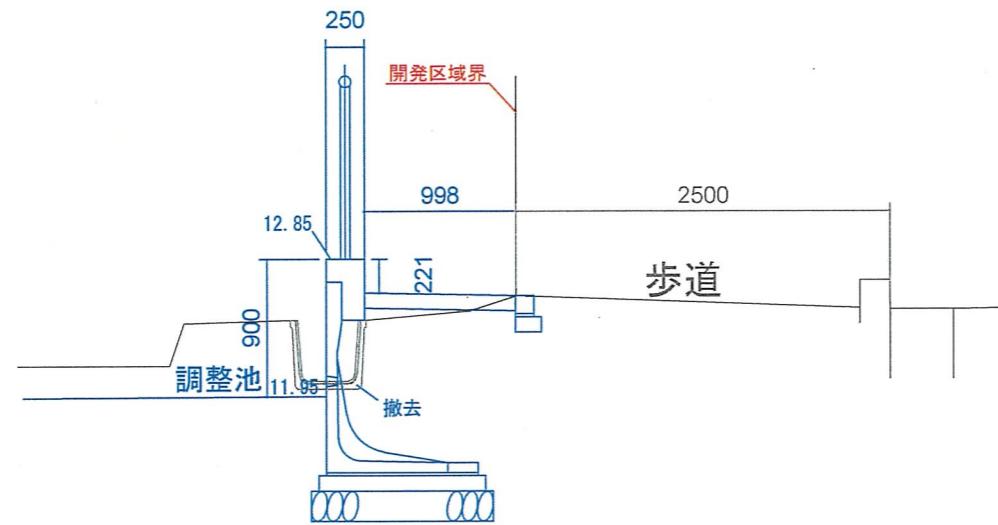


② - ② 断面

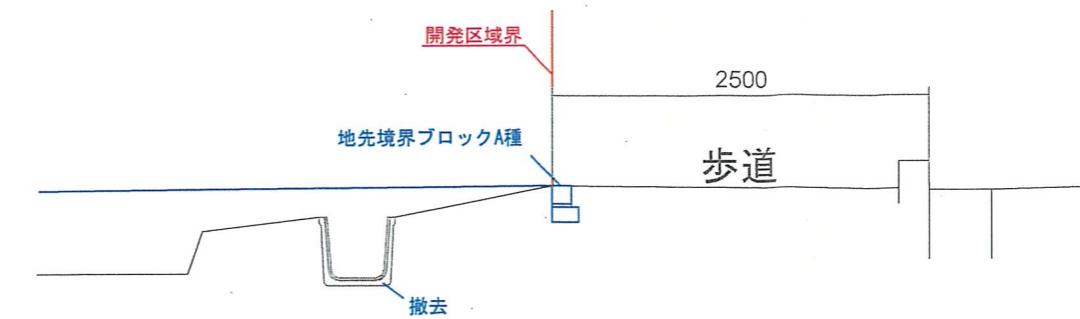

③ - ③ 断面

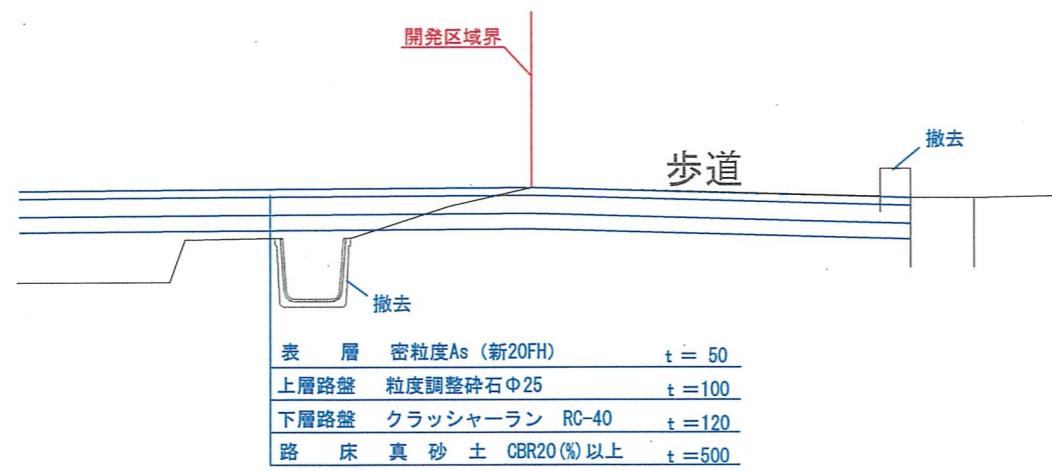


④ - ④ 断面

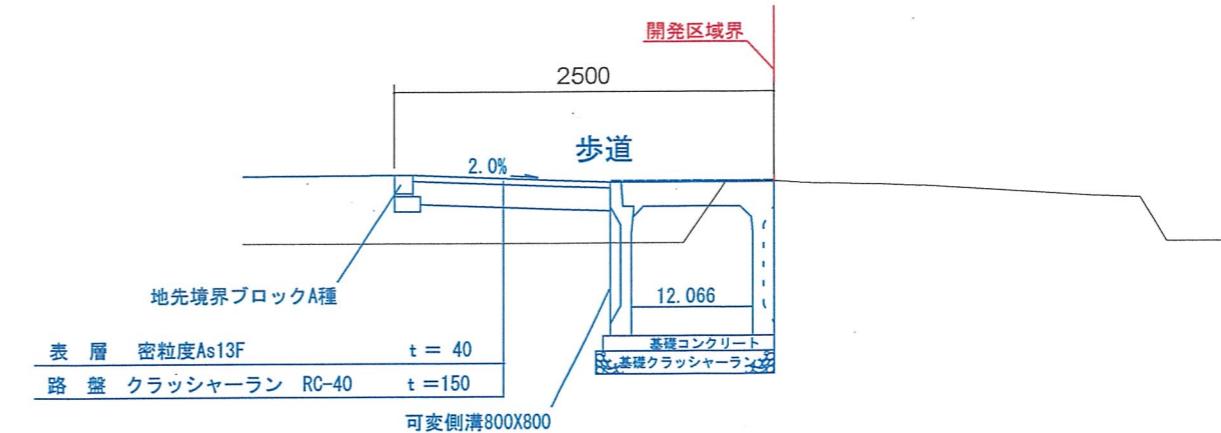


工事名	東新町4丁目住宅地造成事業	図面番号	4
図面名	造成計画断面詳細図1	縮尺	S=1:50
作成年月日	令和 年 月 日	作成者	(有) ランドプランニング 高澤 安之


⑤ - ⑤ 断面

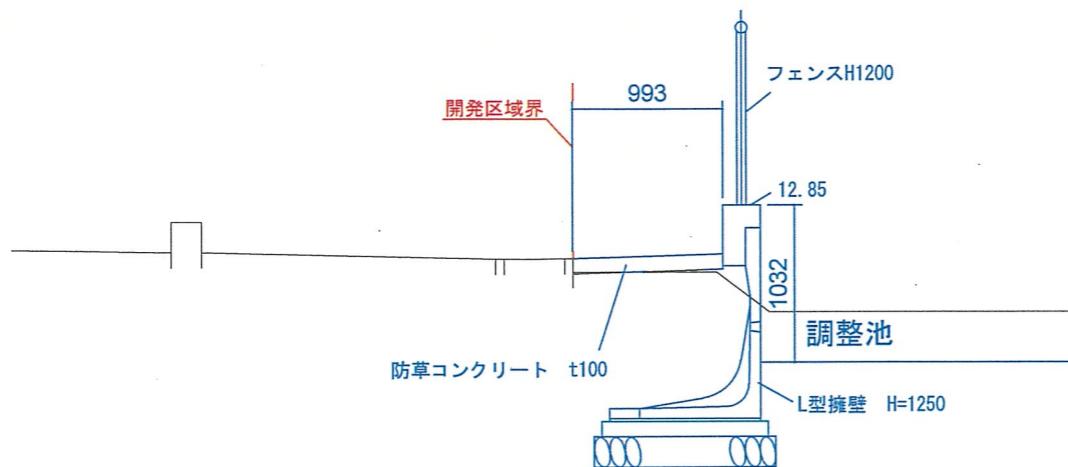


⑥ - ⑥ 断面

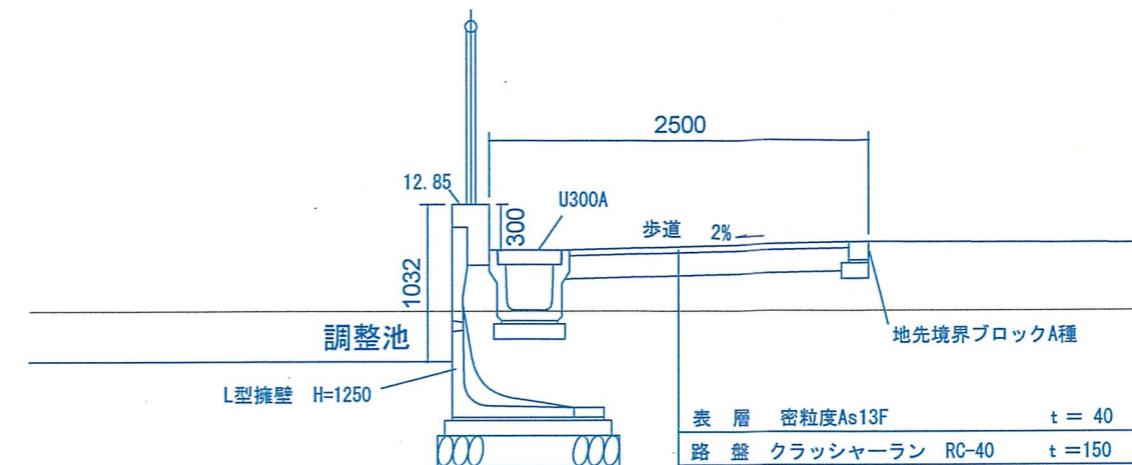

⑦ - ⑦ 断面

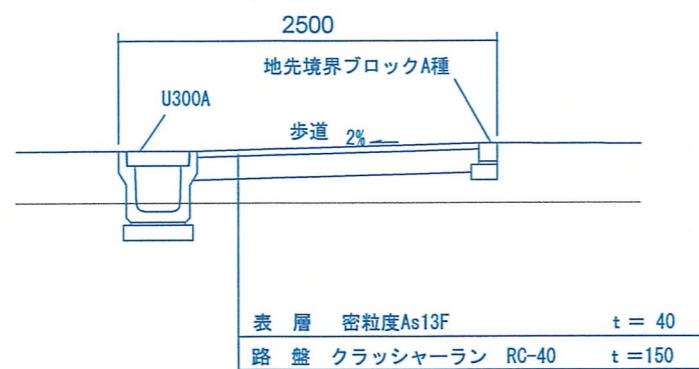


⑧ - ⑧ 断面

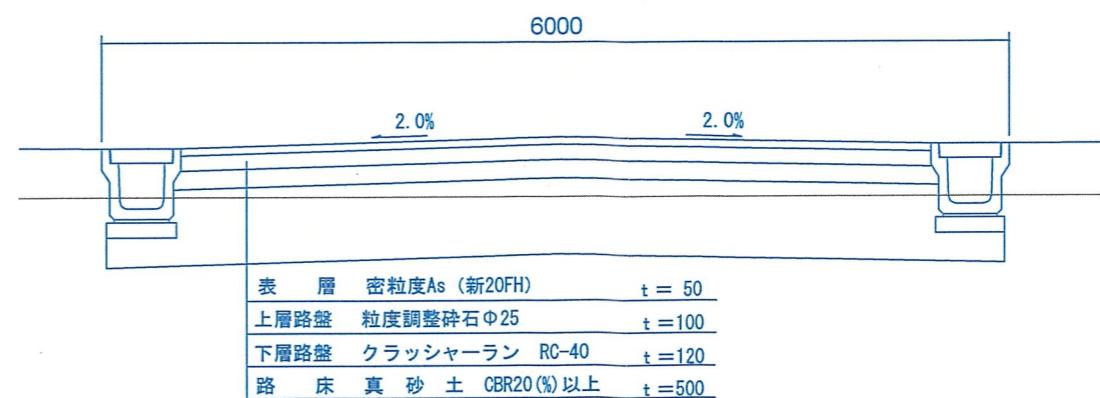


工事名	東新町4丁目住宅地造成事業	図面番号	5
図面名	造成計画断面詳細図2	縮尺	S=1:50
作成年月日	令和 年 月 日	作成者	(有) ランドプランニング 高澤 安之


⑨ - ⑨ 断面

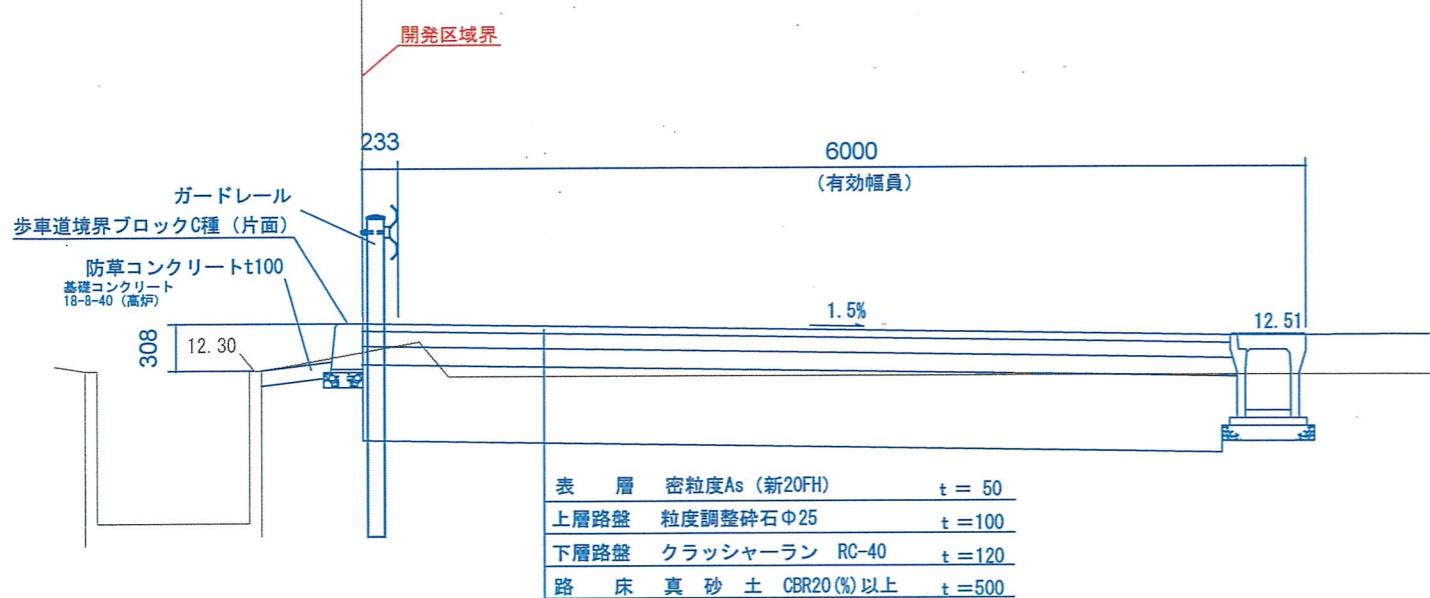

⑩ - ⑩ 断面

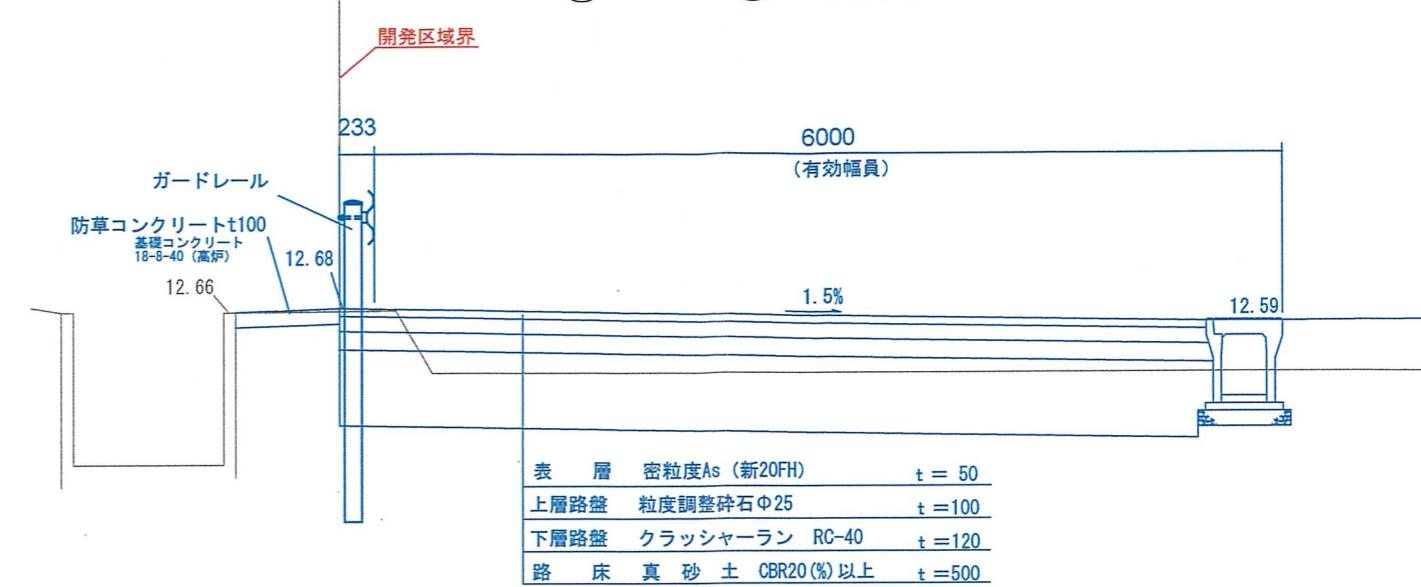


⑪ - ⑪ 断面

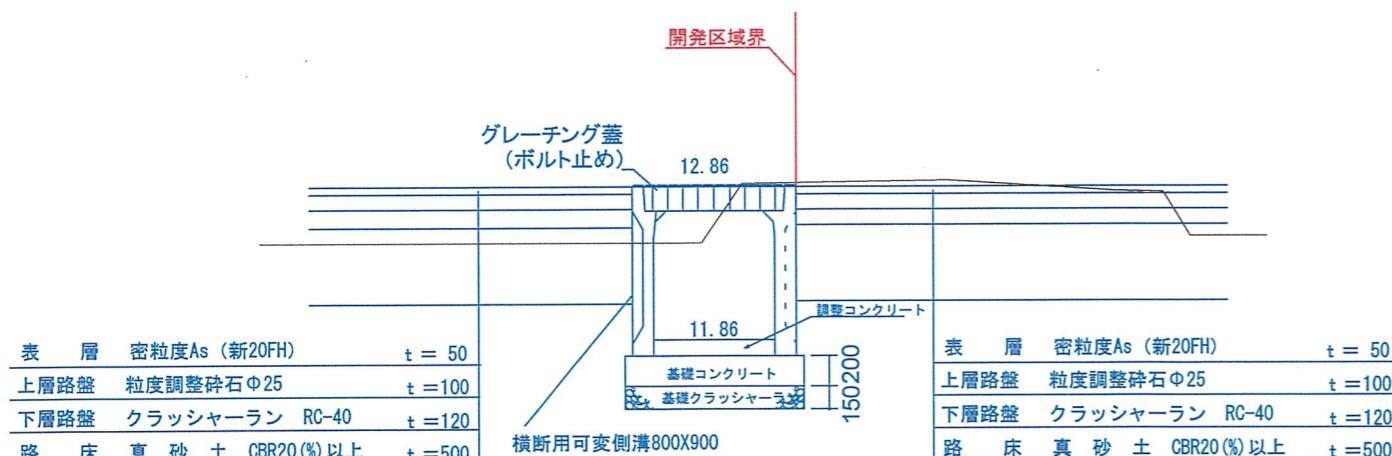

(隣接地開発により道路とする)

6.0m道路標準断面図

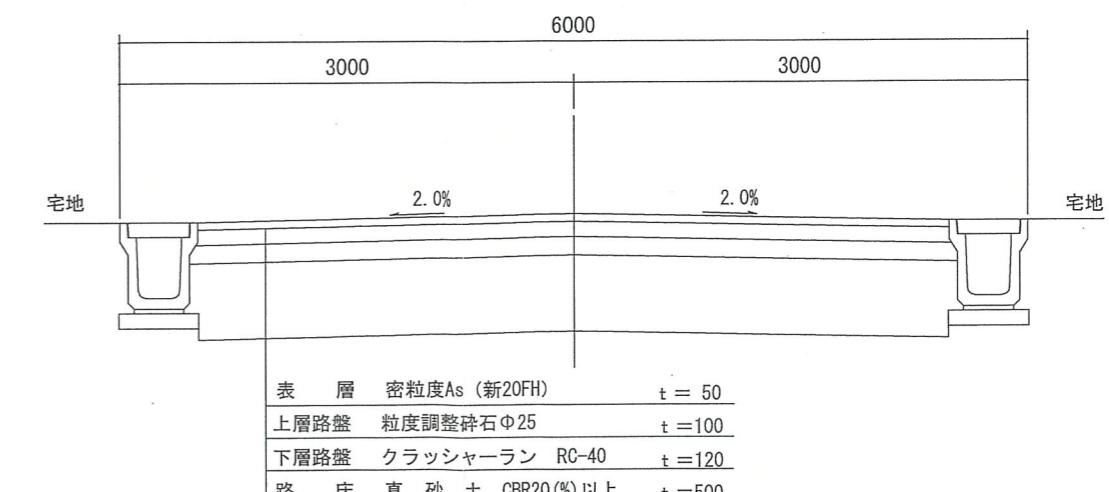


注記

側溝蓋は片耳を使用。
側溝、側溝蓋、グレーチング蓋（中目）は25t対応を使用。
側溝蓋は10m毎にグレーチング蓋（中目）を使用。


工事名	東新町4丁目住宅地造成事業	図面番号	6
図面名	造成計画断面詳細図3	縮尺	S=1:50
作成年月日	令和年月日	作成者	(有) ランドプランニング 高澤 安之

U-300A 型側溝

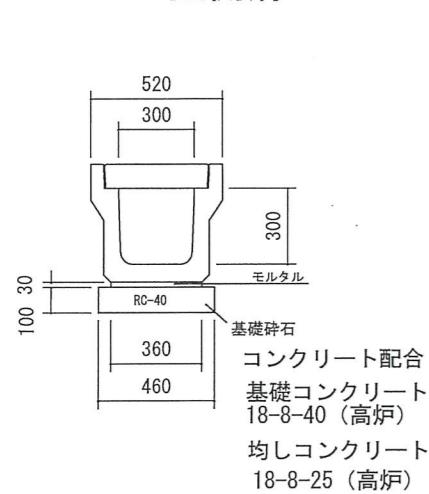


可変側溝300


H300~700

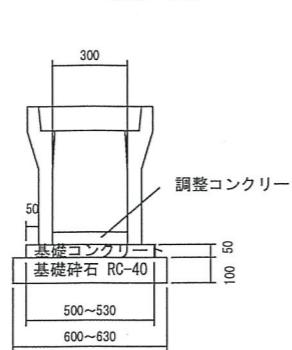


L形側溝集水樹標準図

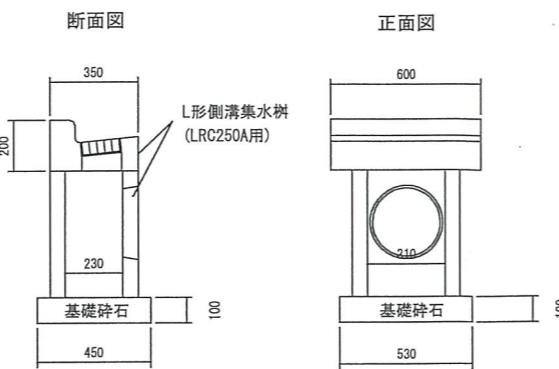

L形側溝 地先境界ブロックA種 歩車道境界ブロックC種

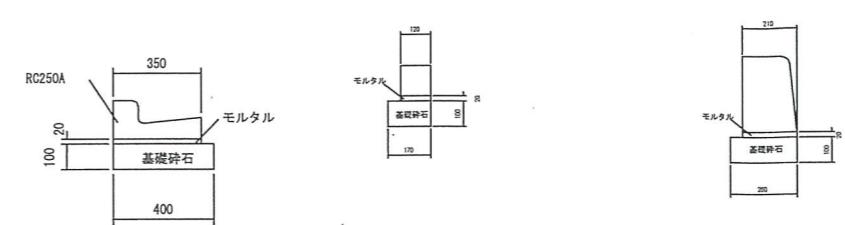


乗入れブロック
乗入用

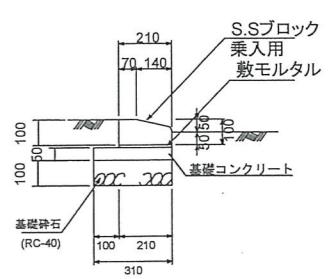


L型擁壁 H=1250標準図

ガードレール 標準図

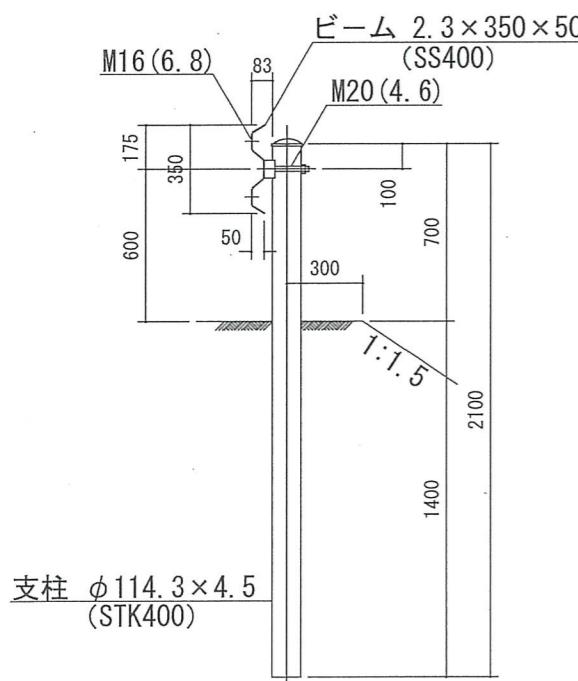


EL12.85

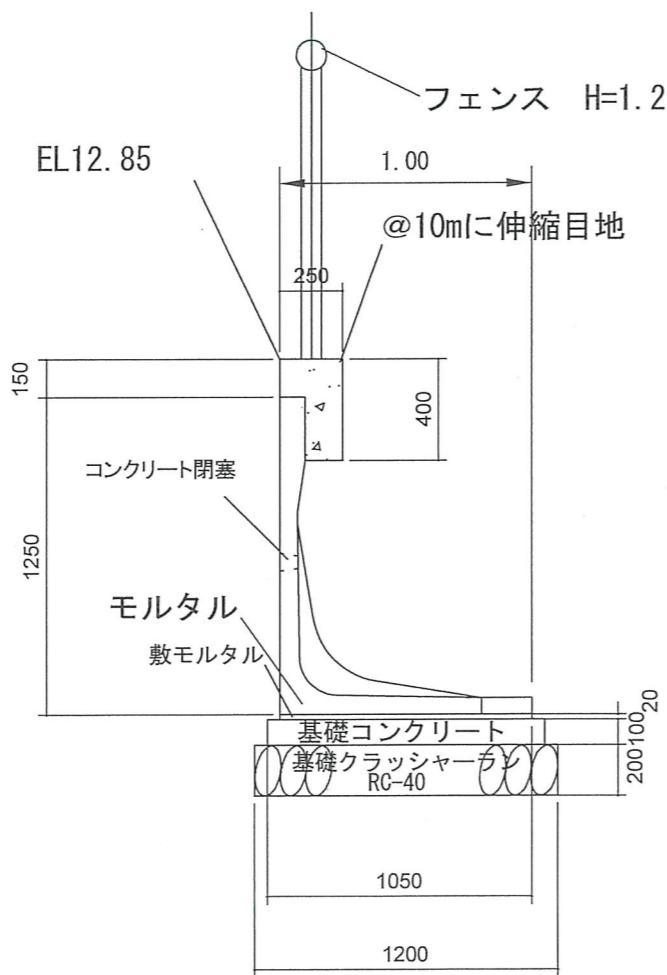


L型擁壁 H=1500標準図

EL12.85

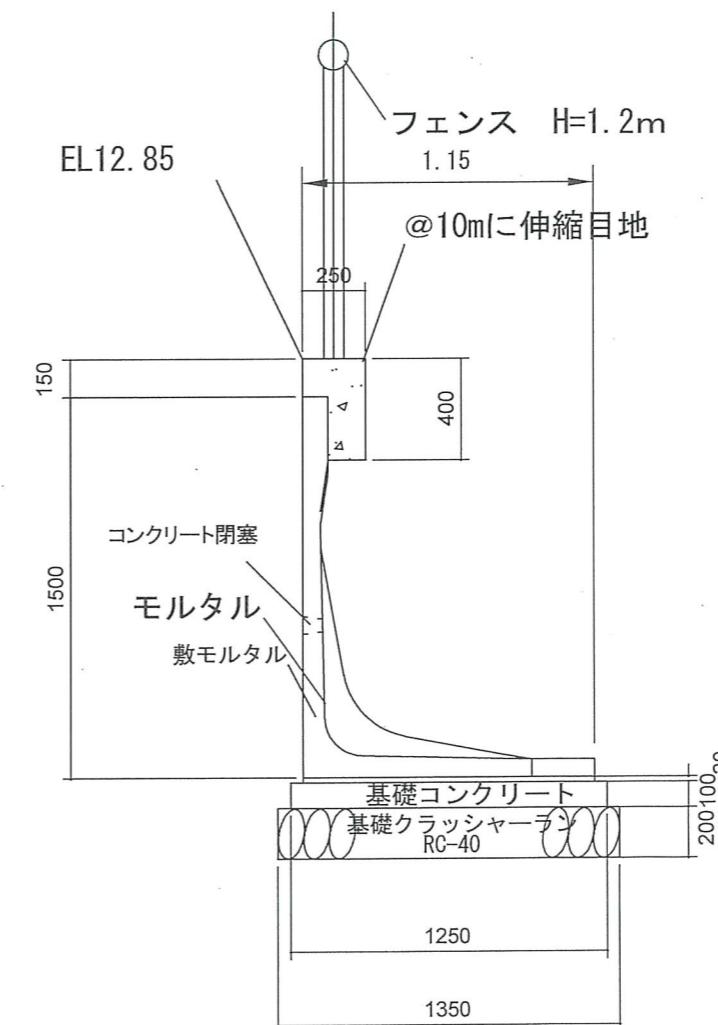




CSB標準図

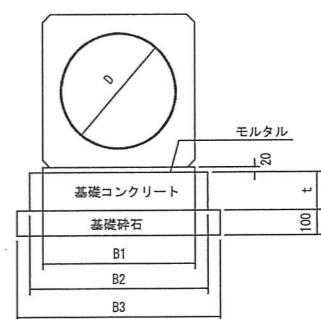



表示名	D	t	B1	B2	B3
CSB 250D	250	100	370	470	570
CSB 300D	300	100	420	520	620
CSB 350D	350	100	480	580	680
CSB 400D	400	150	540	640	740
CSB 500D	500	150	666	766	866
CSB 600D	600	150	800	900	1000
CSB 700D	700	150	920	1020	1120

工事名	東新町4丁目住宅地造成事業	図面番号	7-1
図面名	構造図	縮尺	S=1:30
作成年月日	令和 年 月 日	作成者	(有) ランドプランニング 高澤 安之


集水槽標準図

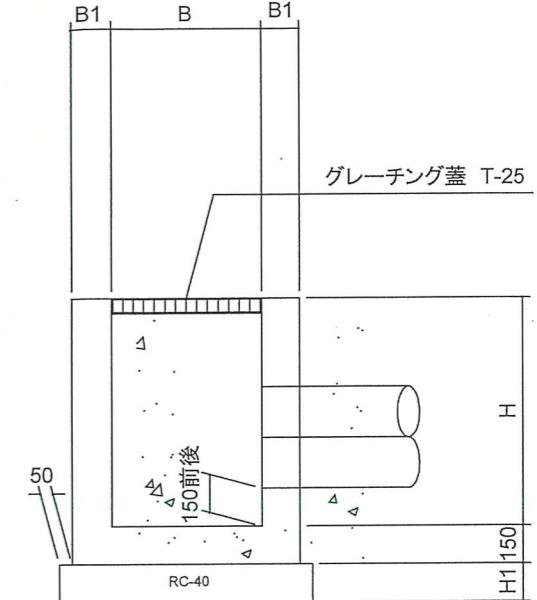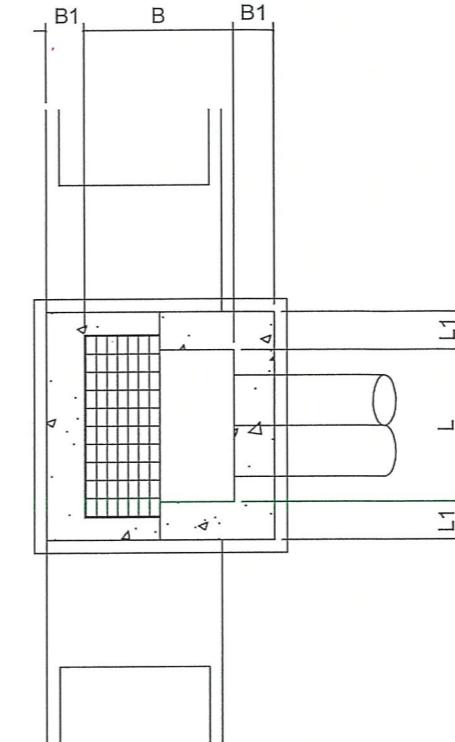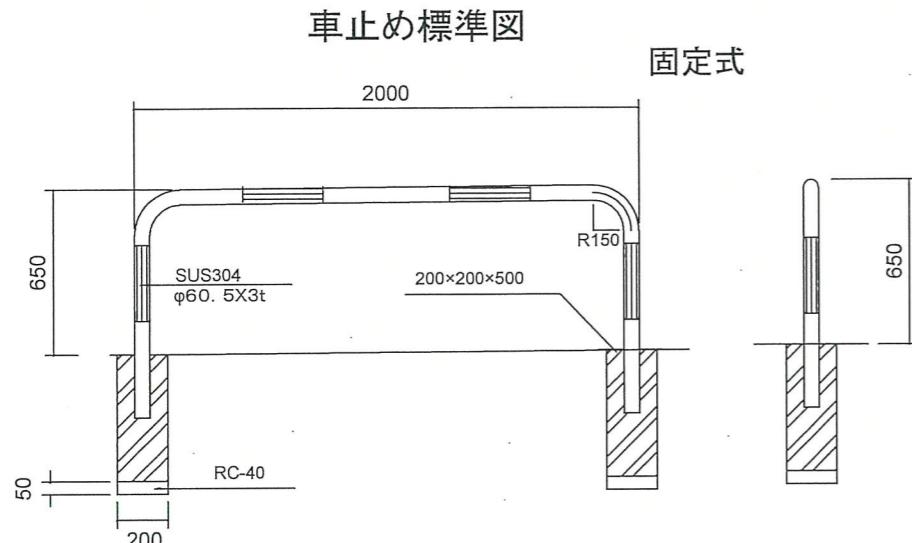

車止めポール標準図

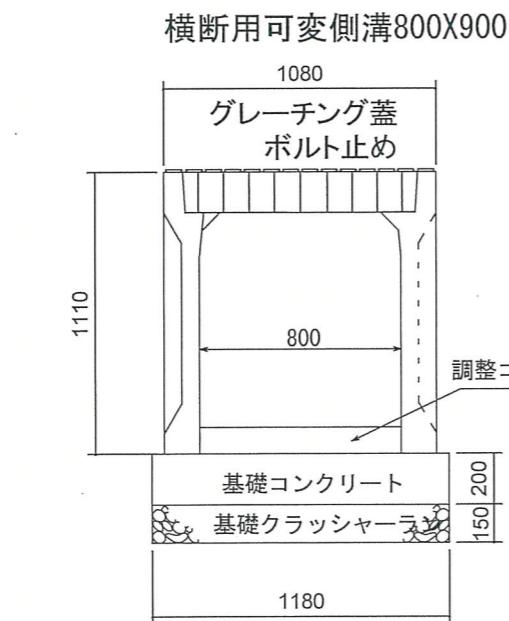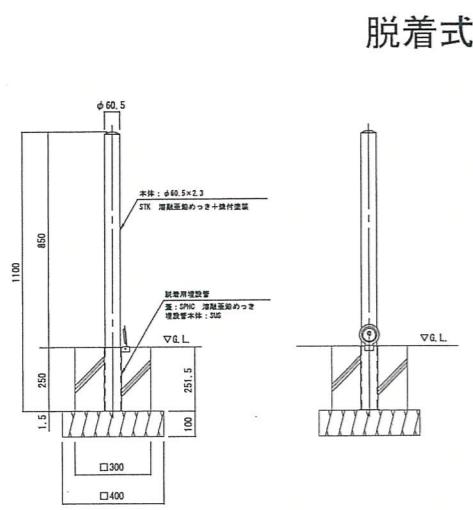


可変側溝800X800

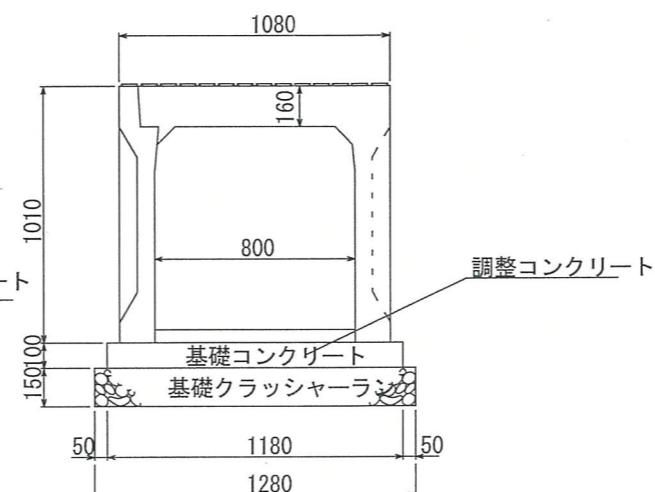

コンクリート配合
30-8-13 (普通)

表示名	B	B1	L	L1	H	H1
500X500X500	500	150	500	150	500	150
500X500X600	500	150	500	150	600	150
500X500X700	500	150	500	150	700	150
500X500X800	500	150	500	150	800	150
600X600X600	600	150	600	150	600	150
600X600X700	600	150	600	150	700	150
600X600X800	600	150	600	150	800	150
600X600X900	600	150	600	150	900	150

工事名	東新町4丁目住宅地造成事業	図面番号	7-2
図面名	構造図	縮尺	S=1:30
作成年月日	令和 年 月 日	作成者	(有) ランドプランニング 高澤 安之

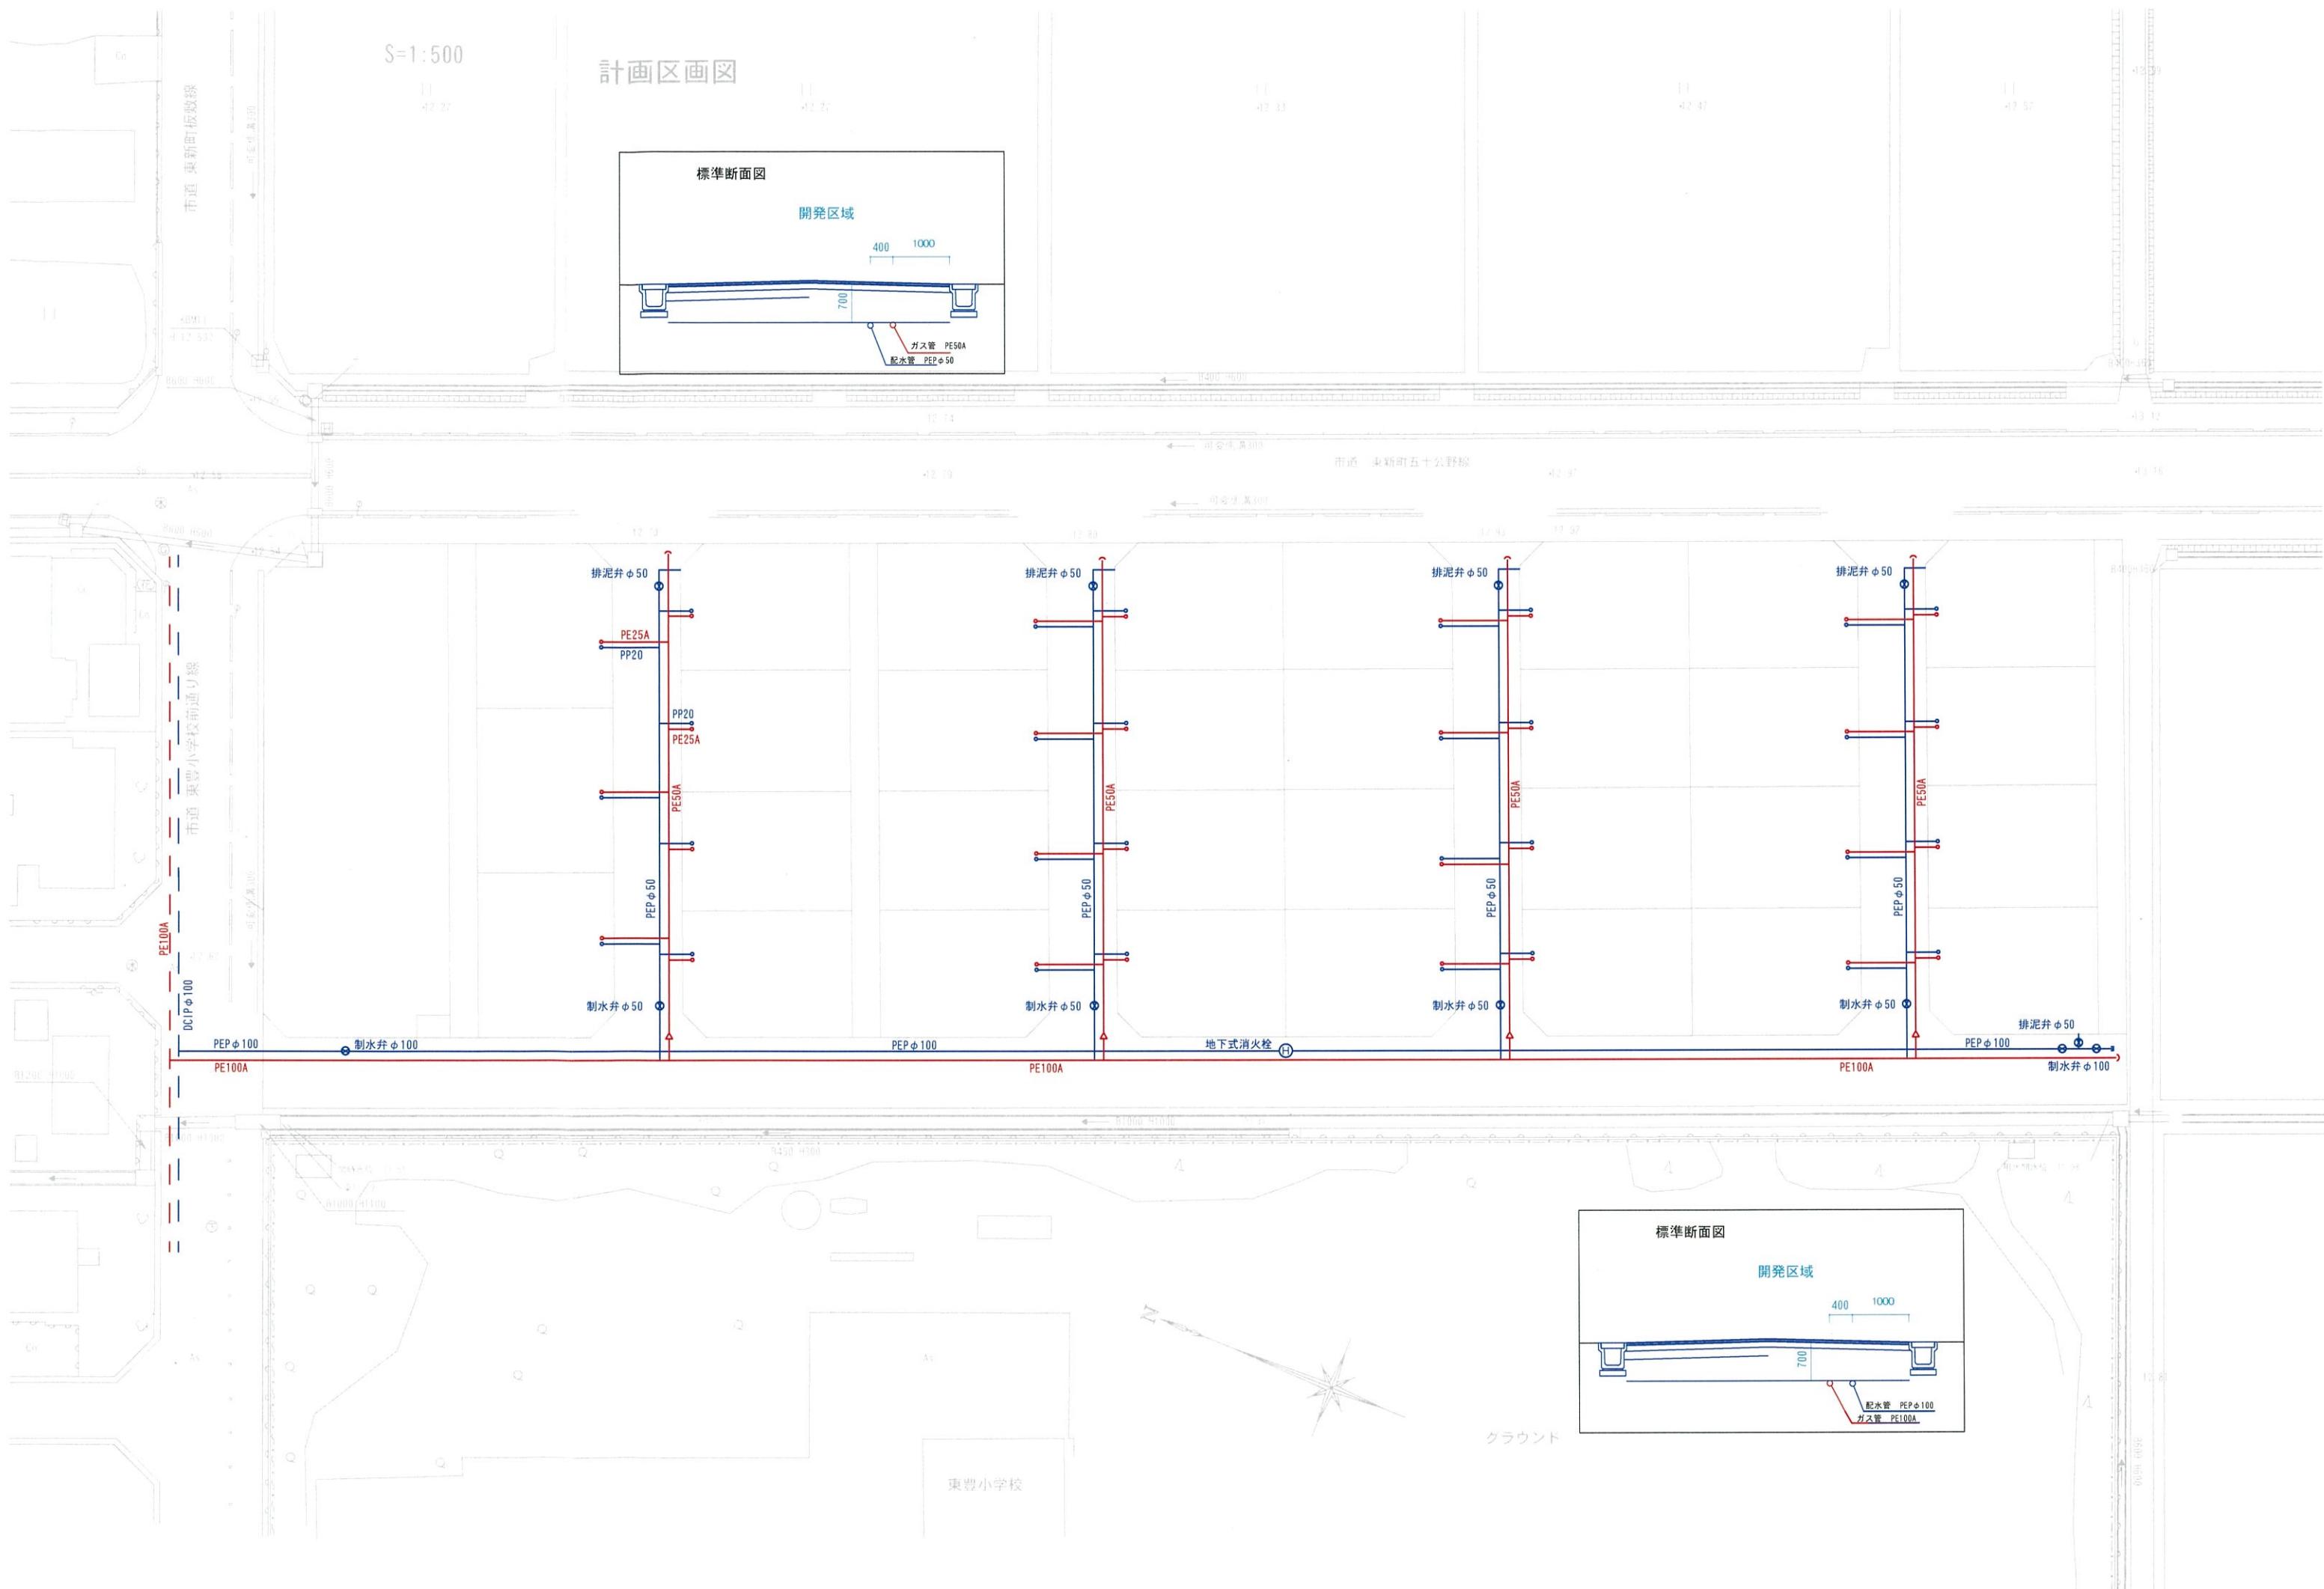

【電柱等設置図】新発田市東新町4丁目住宅地造成

2025年 7月30日

