



# ガーデンテラスしばた東新町


## 分譲区画図

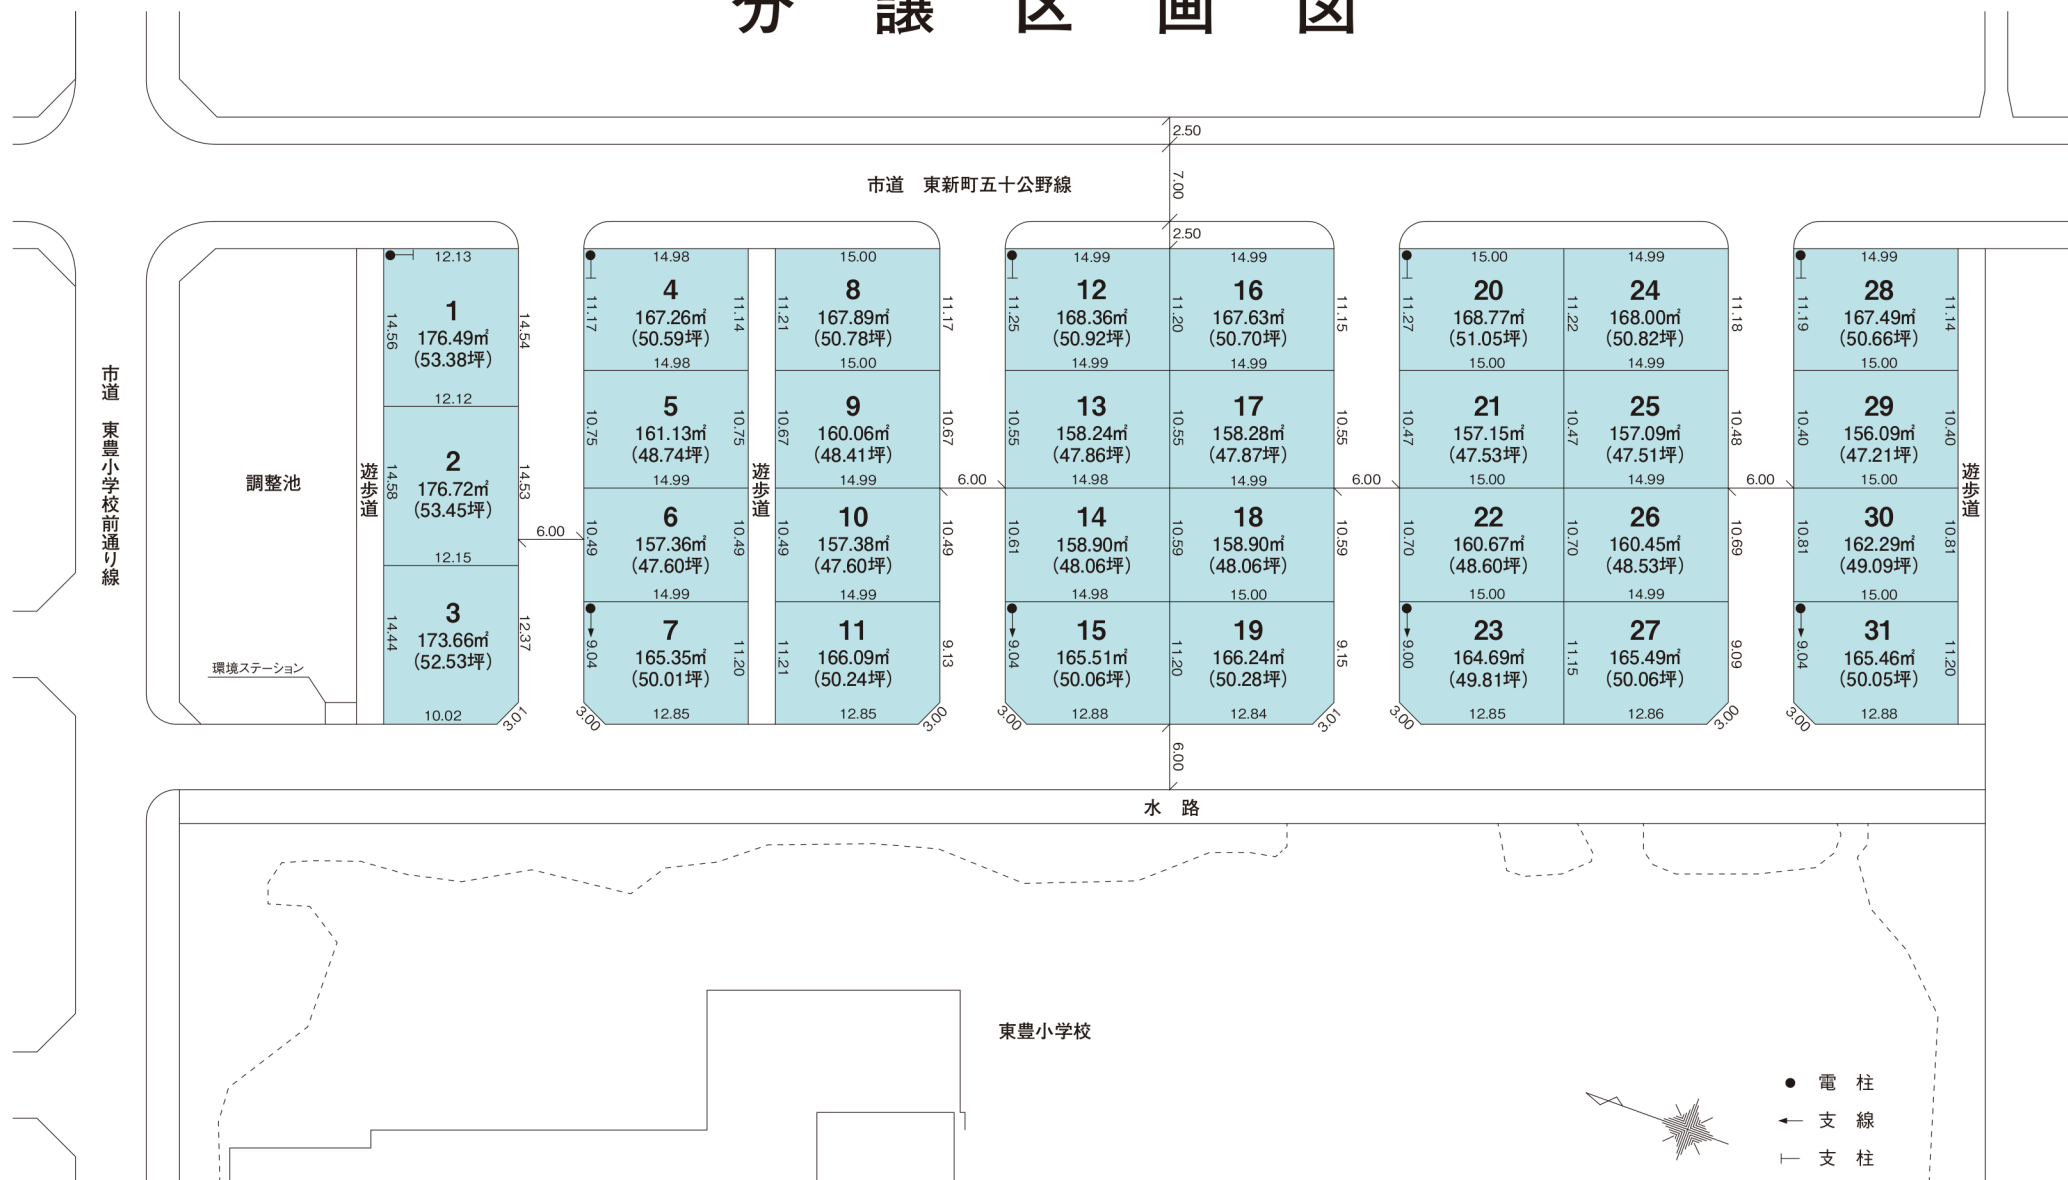

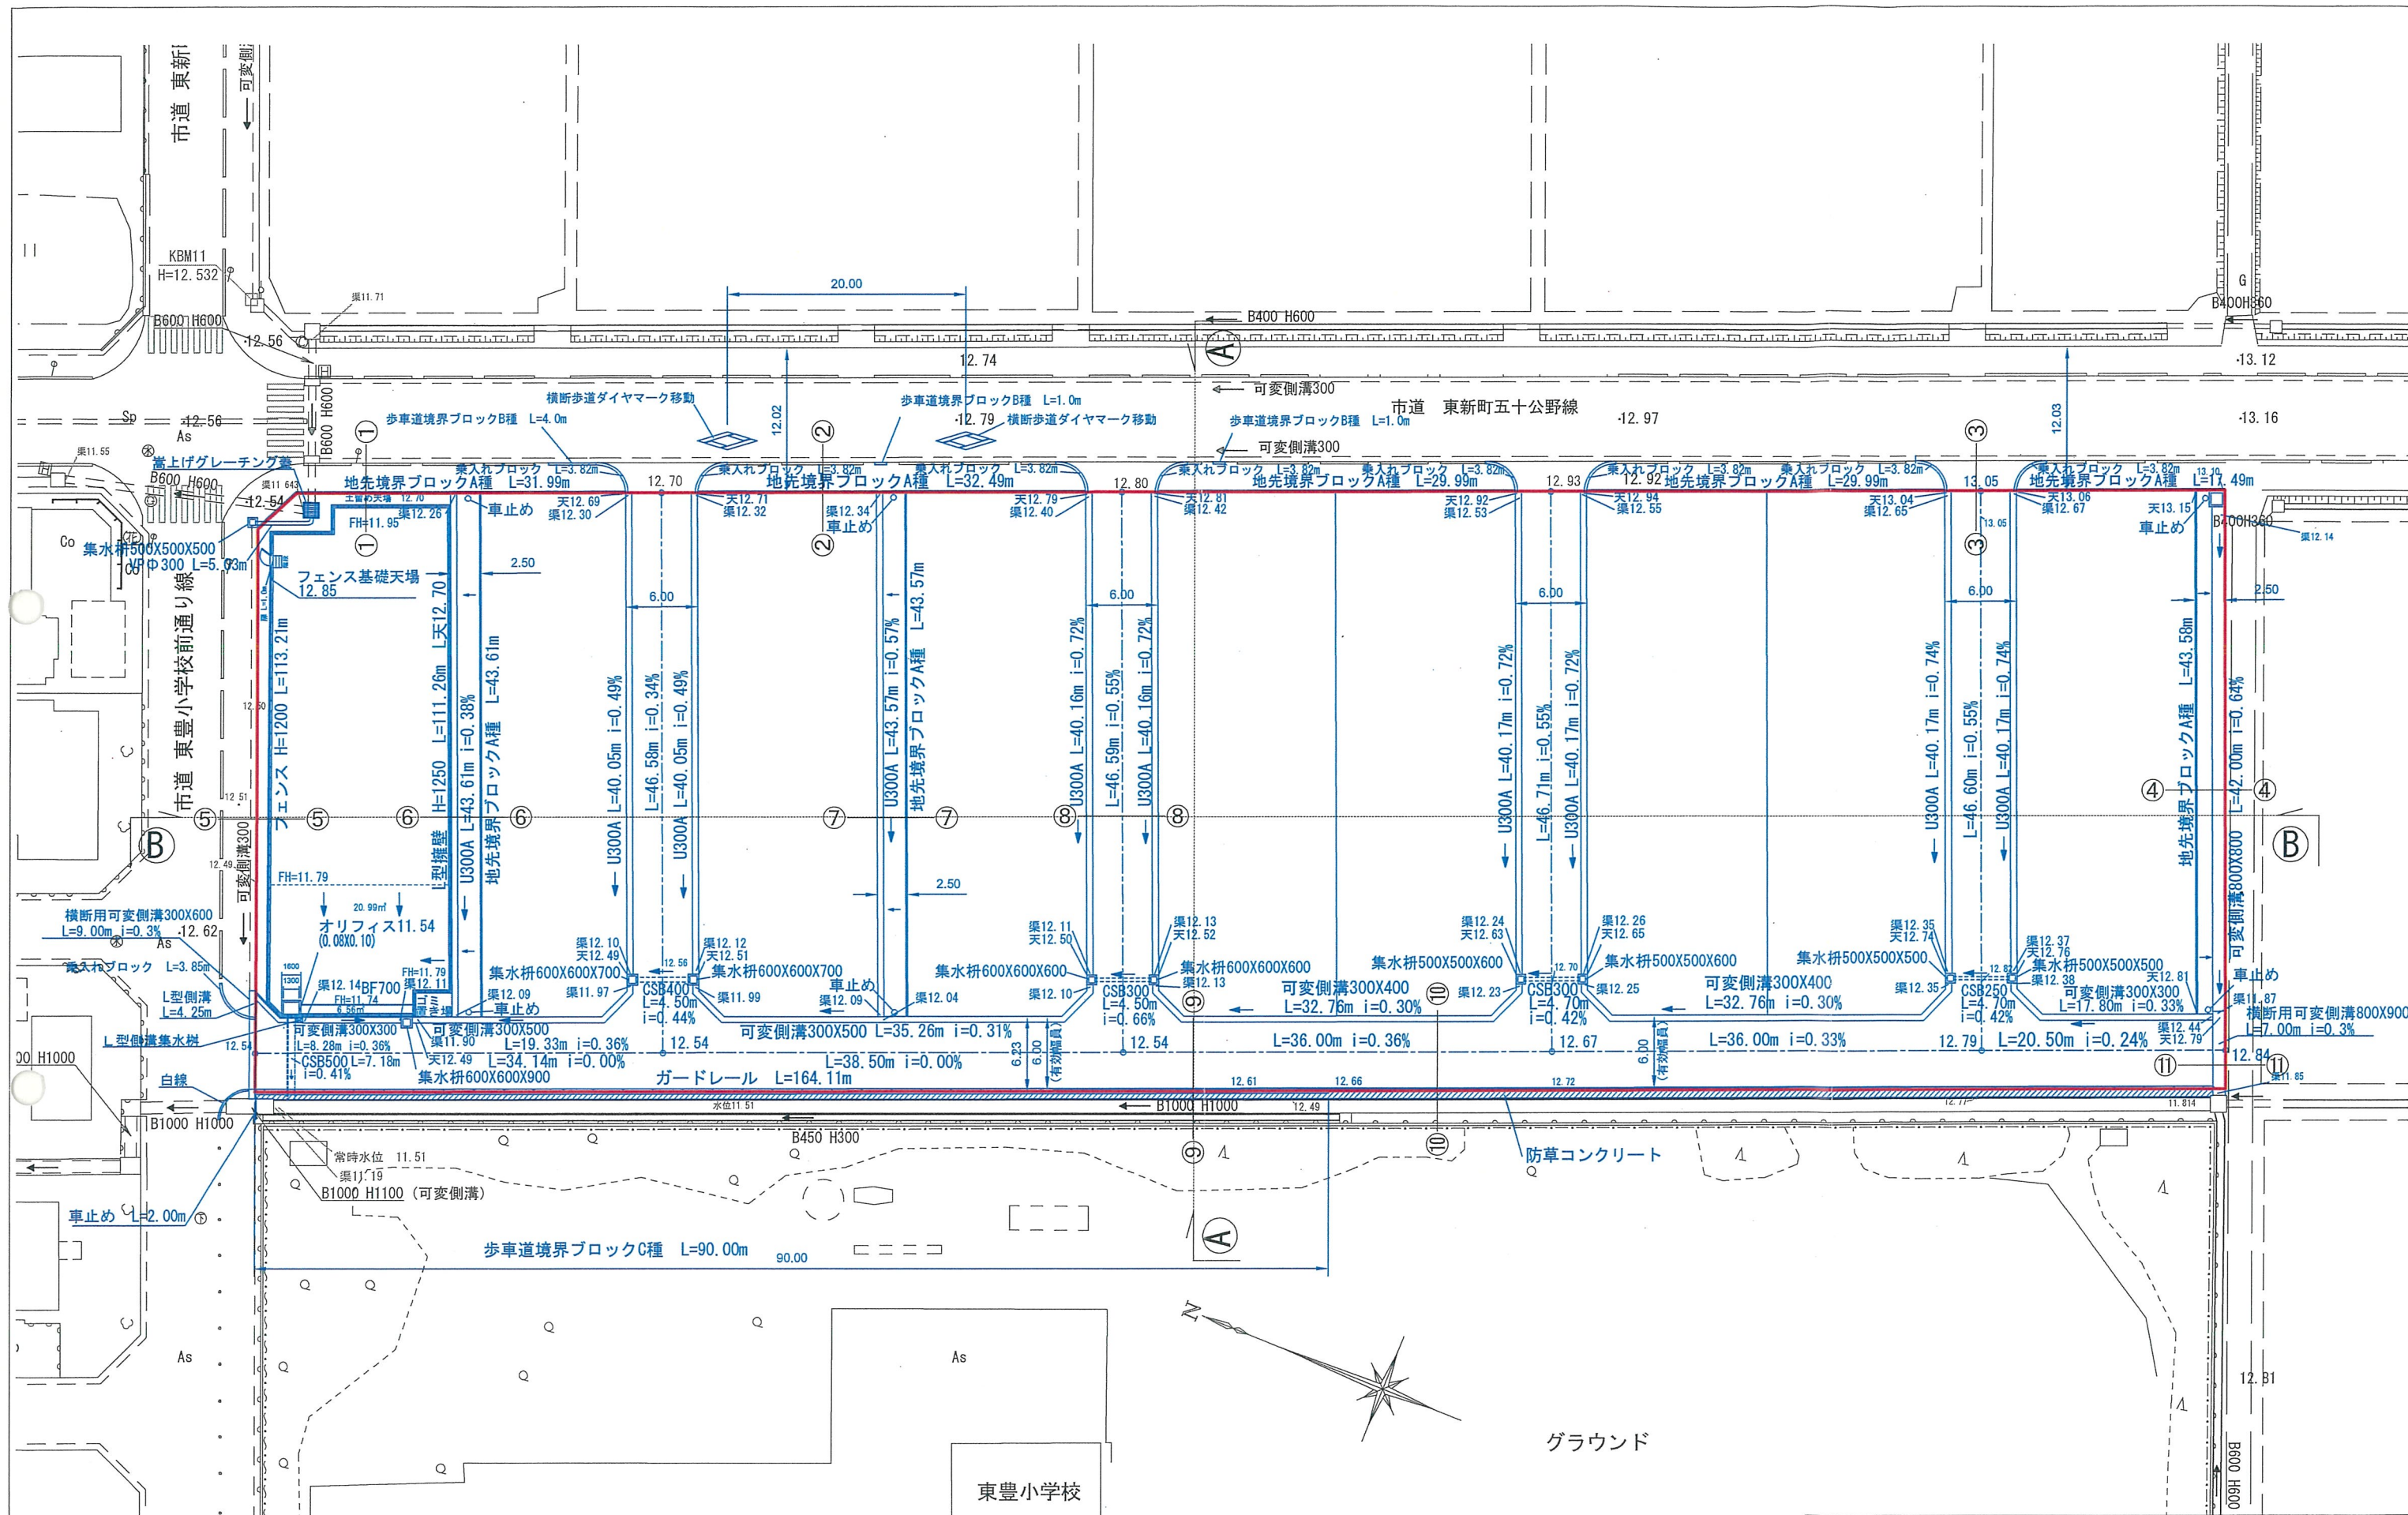


|           |                    |      |                        |
|-----------|--------------------|------|------------------------|
| 工事名       | 東新町4丁目住宅地造成事業      | 図面番号 | 2                      |
| 図面名       | 排水計画平面図<br>造成計画平面図 | 縮尺   | S=1:500                |
| 作成<br>年月日 | 令和 年 月 日           | 作成者  | (有) ランドプランニング<br>高澤 安之 |

① ——— ① 断面

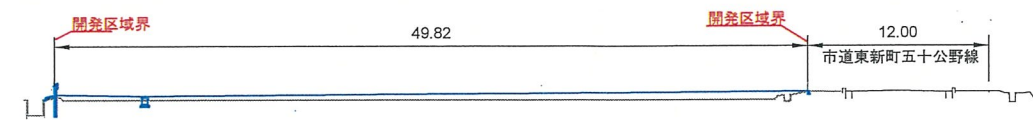

DL=0.00


② ——— ② 断面

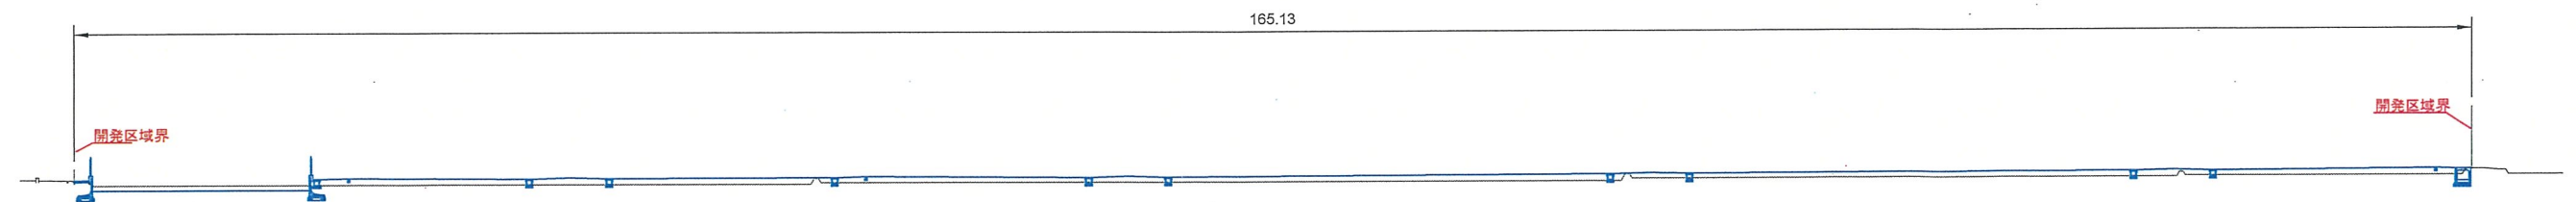


DL=0.00

|            |               |      |                          |
|------------|---------------|------|--------------------------|
| 工事名        | 東新町4丁目住宅地造成事業 | 図面番号 | 3                        |
| 図面名        | 造成計画断面図       | 縮 尺  | S=1:500                  |
| 作 成<br>年月日 | 令和 年 月 日      | 作成者  | (有) ランドプランニング<br>高 澤 安 之 |


① - ① 断面

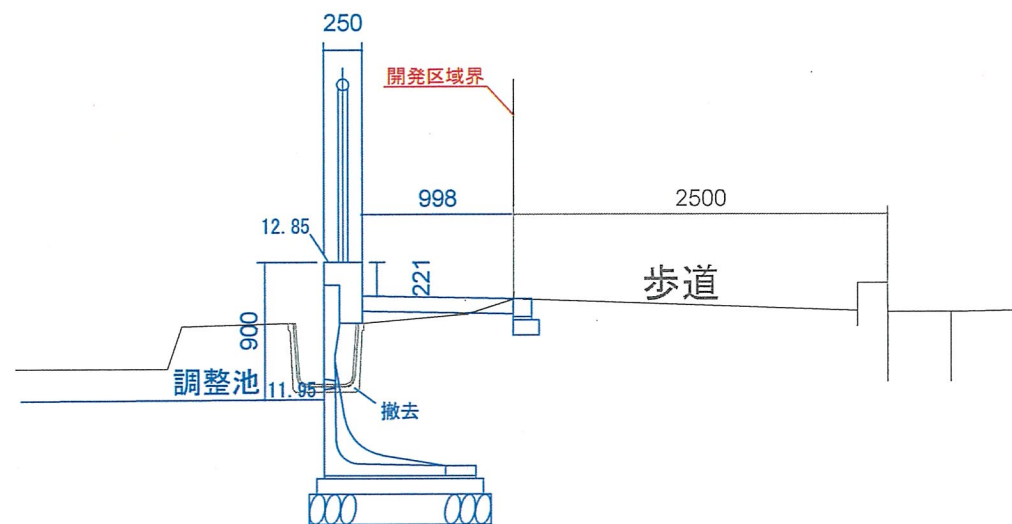


② - ② 断面

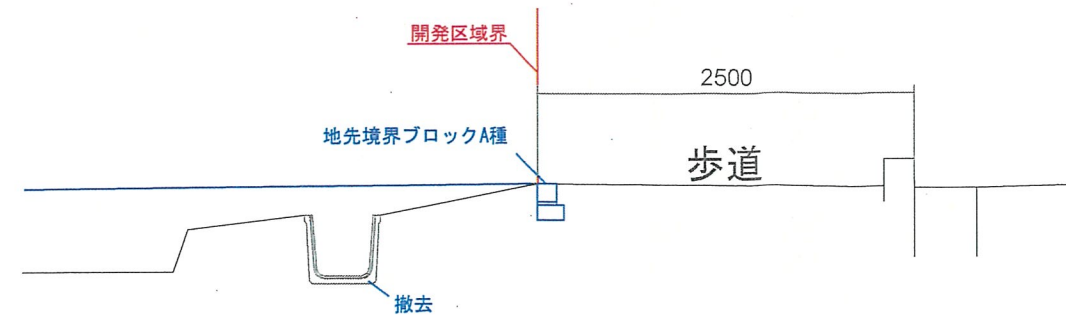

③ - ③ 断面

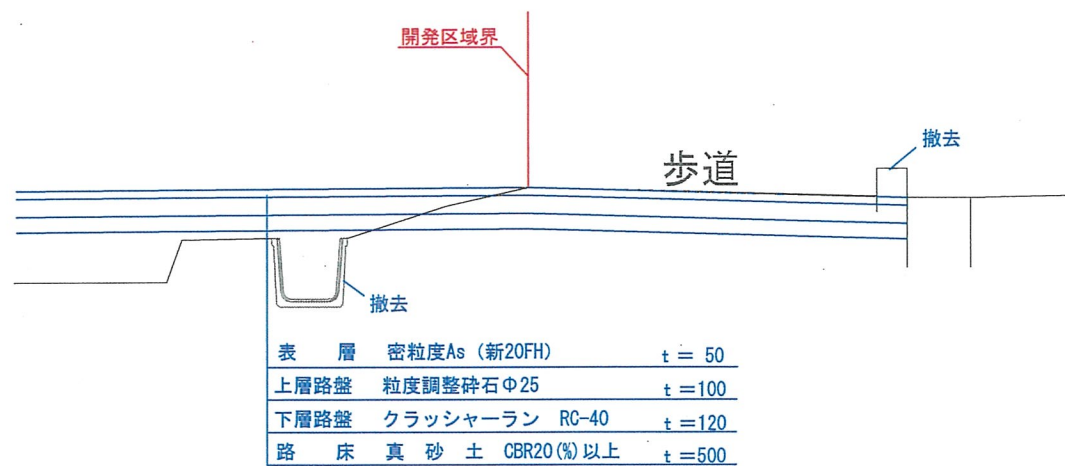


④ - ④ 断面

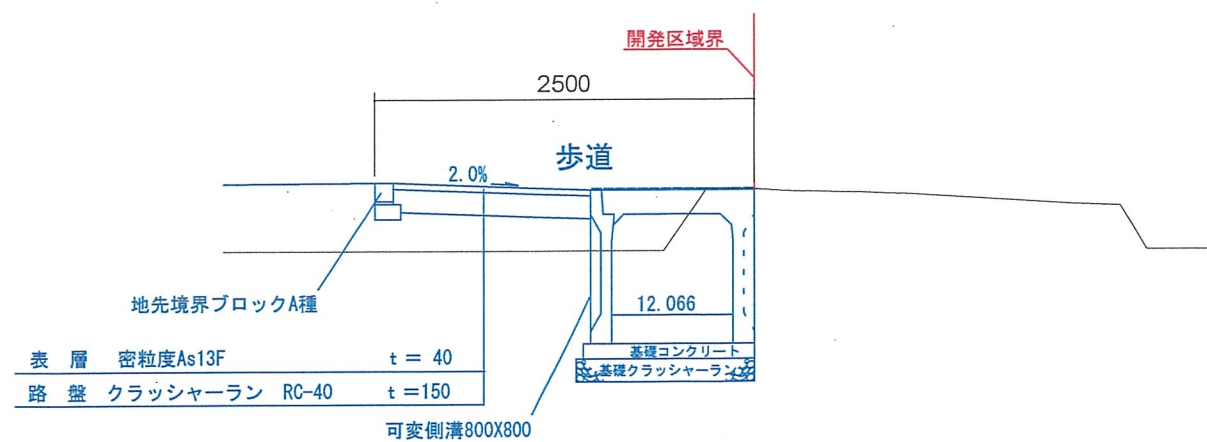


|       |               |      |                        |
|-------|---------------|------|------------------------|
| 工事名   | 東新町4丁目住宅地造成事業 | 図面番号 | 4                      |
| 図面名   | 造成計画断面詳細図1    | 縮尺   | S=1:50                 |
| 作成年月日 | 令和 年 月 日      | 作成者  | (有) ランドプランニング<br>高澤 安之 |


⑤ — ⑤ 断面

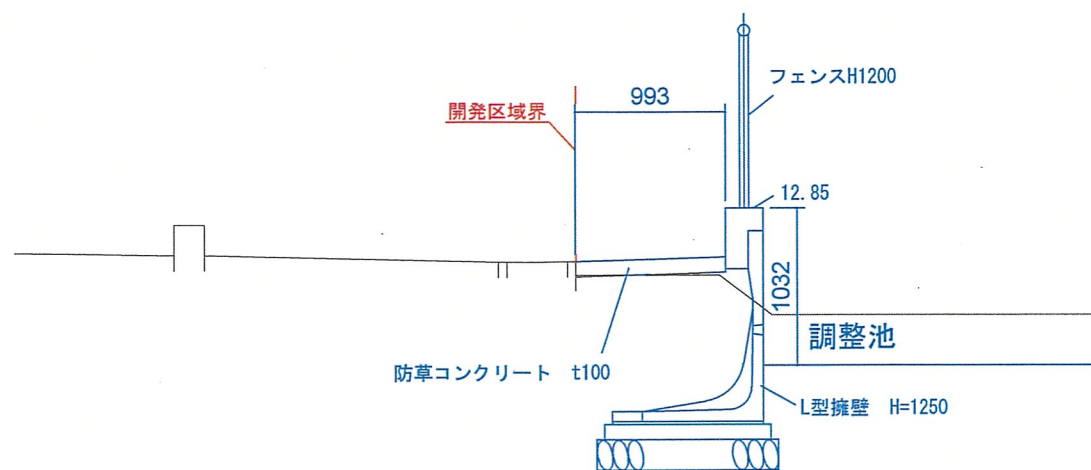


## ⑥ — ⑥ 断面

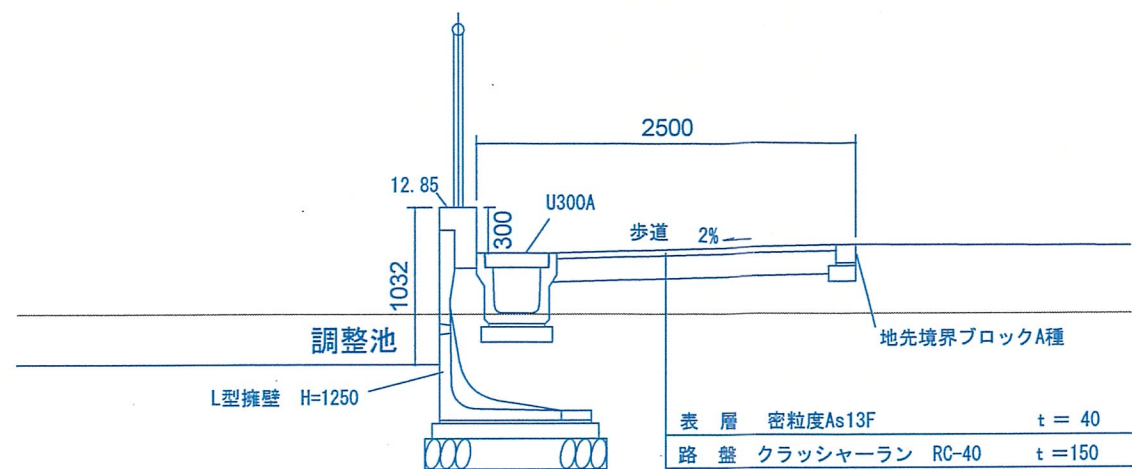

⑦ — ⑦ 断面

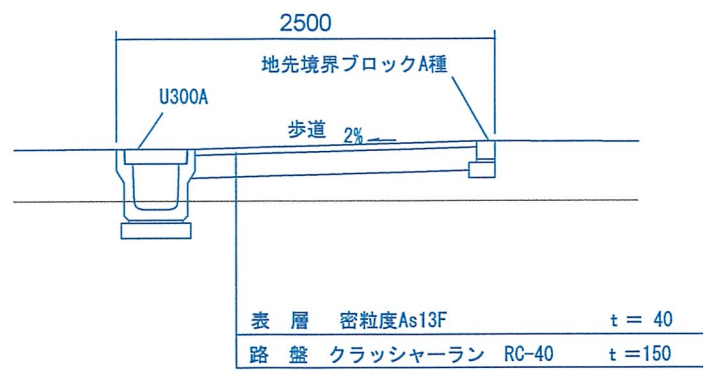


⑧ — ⑧ 断面

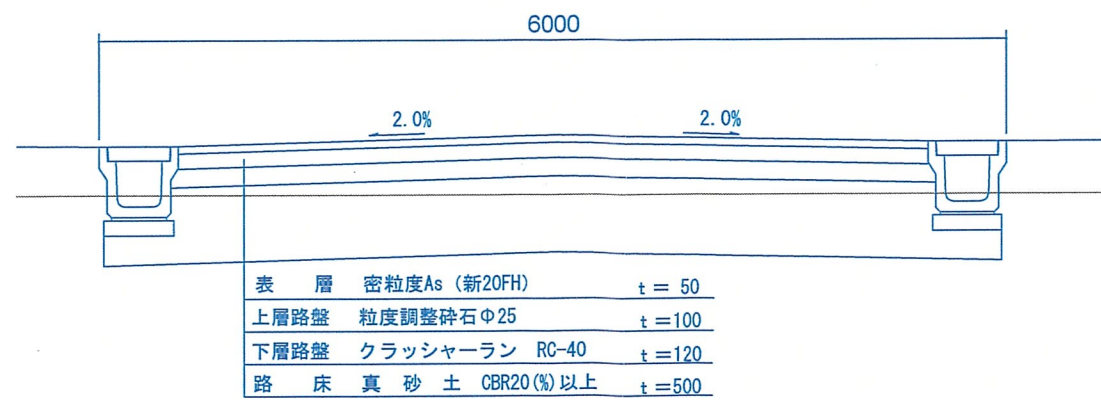


|            |                         |      |                         |
|------------|-------------------------|------|-------------------------|
| 工事名        | 東新町4丁目住宅地造成事業           | 図面番号 | 5                       |
| 図面名        | 造成計画断面詳細図2              | 縮 尺  | S=1:50                  |
| 作 成<br>年月日 | 令和      年      月      日 | 作成者  | (有)ランドプランニング<br>高 澤 安 之 |


⑨ - ⑨ 断面

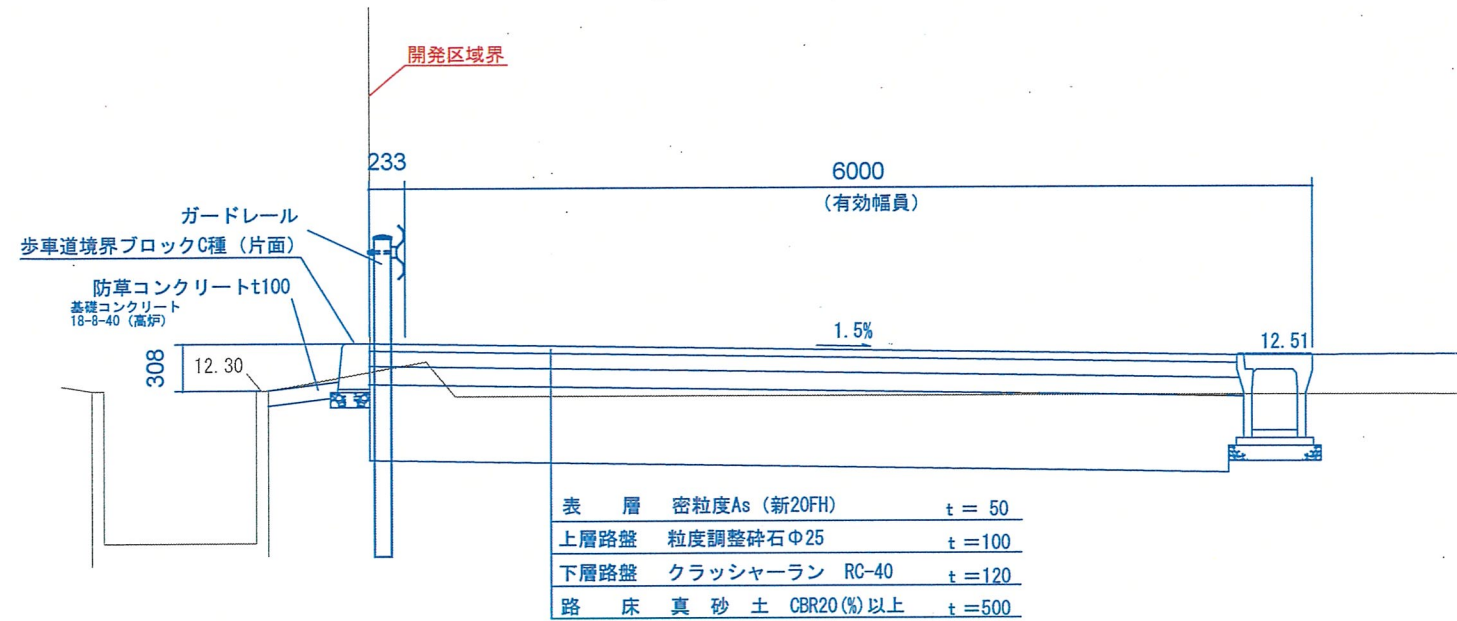

⑩ - ⑩ 断面

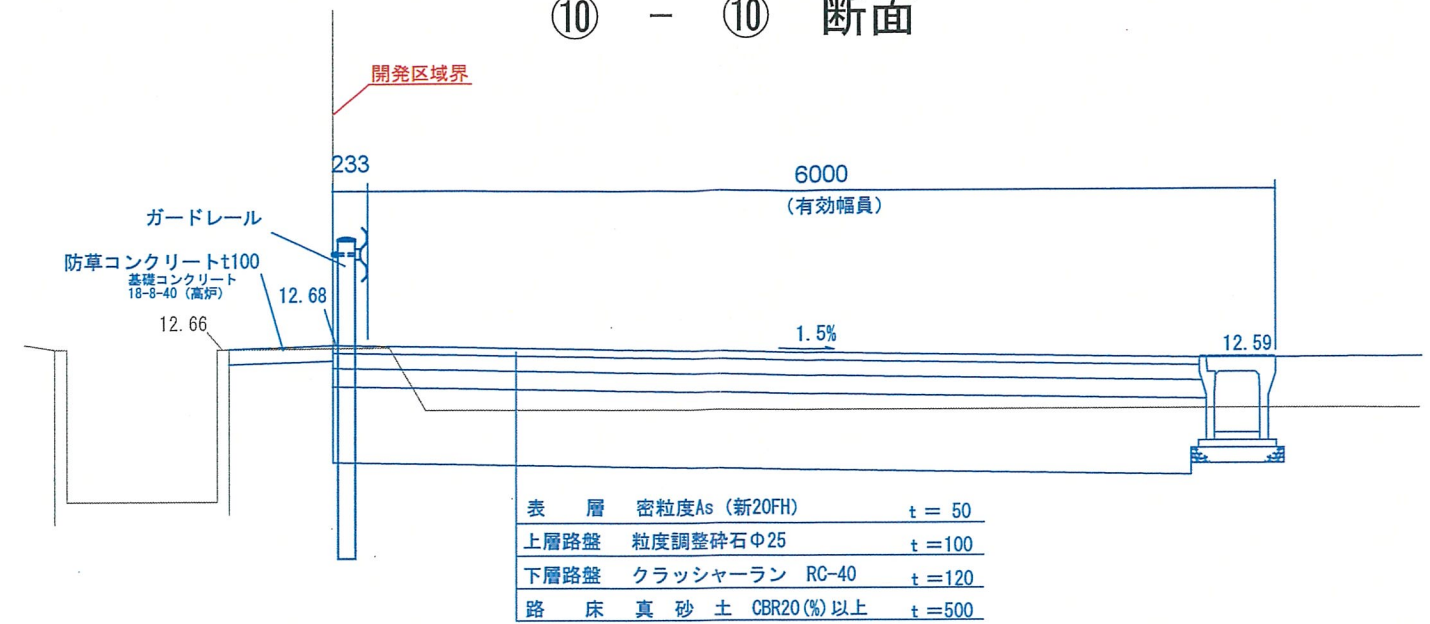


⑪ - ⑪ 断面

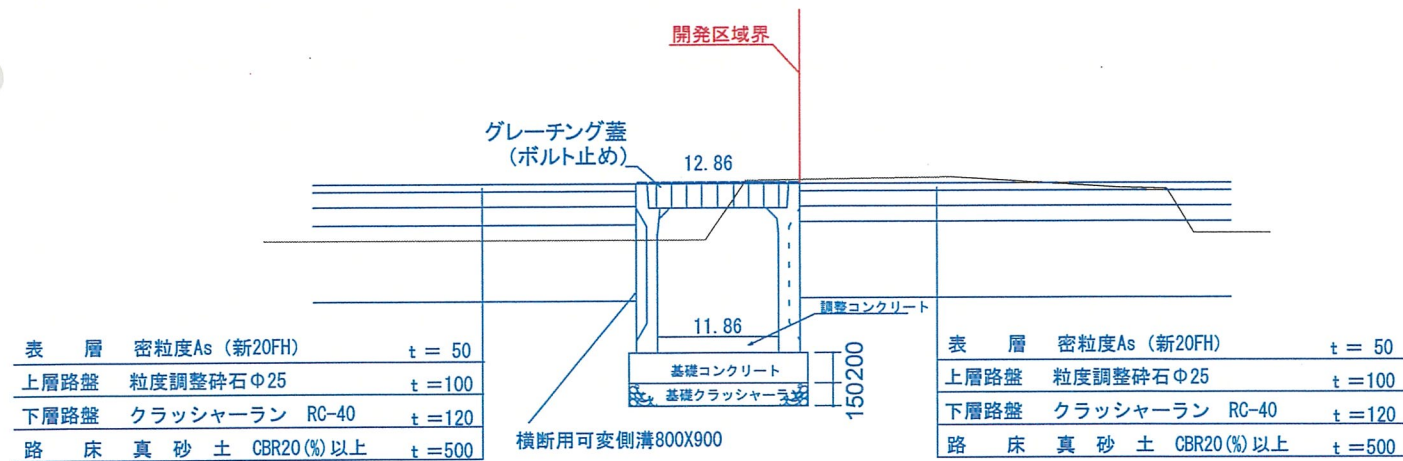

(隣接地開発により道路とする)


6.0m道路標準断面図

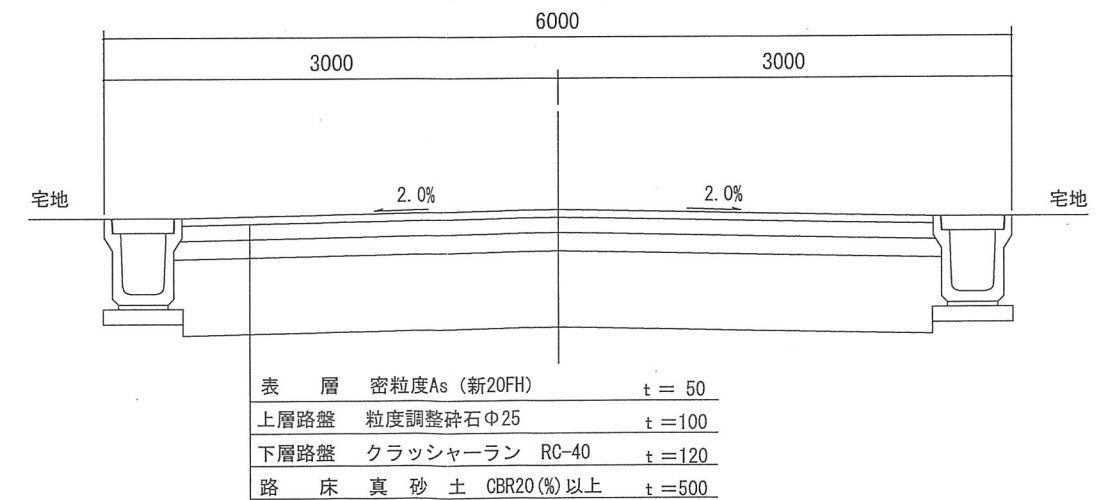


注記  
側溝蓋は片耳を使用。  
側溝、側溝蓋、グレーチング蓋 (中目) は25t対応を使用。  
側溝蓋は1.0m毎にグレーチング蓋 (中目) を使用。

|       |               |      |                        |
|-------|---------------|------|------------------------|
| 工事名   | 東新町4丁目住宅地造成事業 | 図面番号 | 6                      |
| 図面名   | 造成計画断面詳細図3    | 縮尺   | S=1:50                 |
| 作成年月日 | 令和 年 月 日      | 作成者  | (有) ランドプランニング<br>高澤 安之 |


U-300A 型側溝

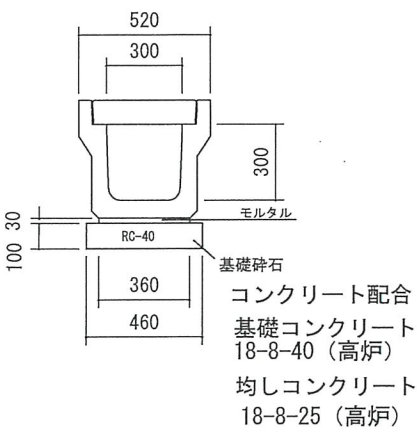


可変側溝300

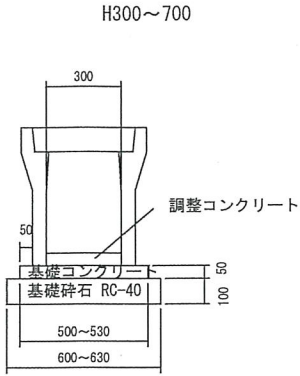

L形側溝集水桝標準図

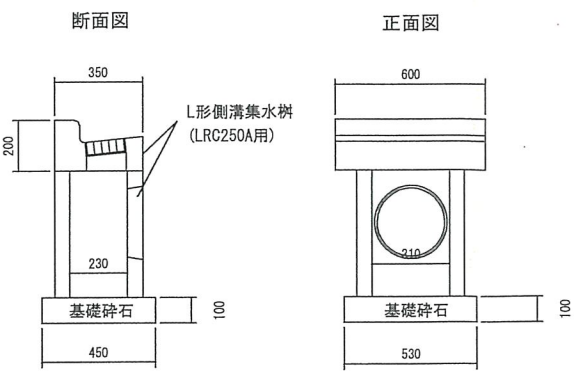

L形側溝

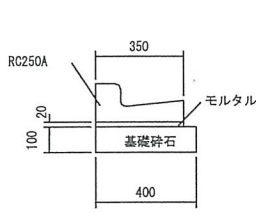


地先境界ブロックA種




歩車道境界ブロックC種




乗入れブロック  
乗入用

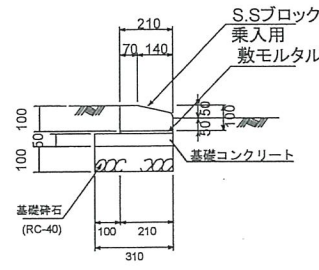


L型擁壁 H=1250標準図

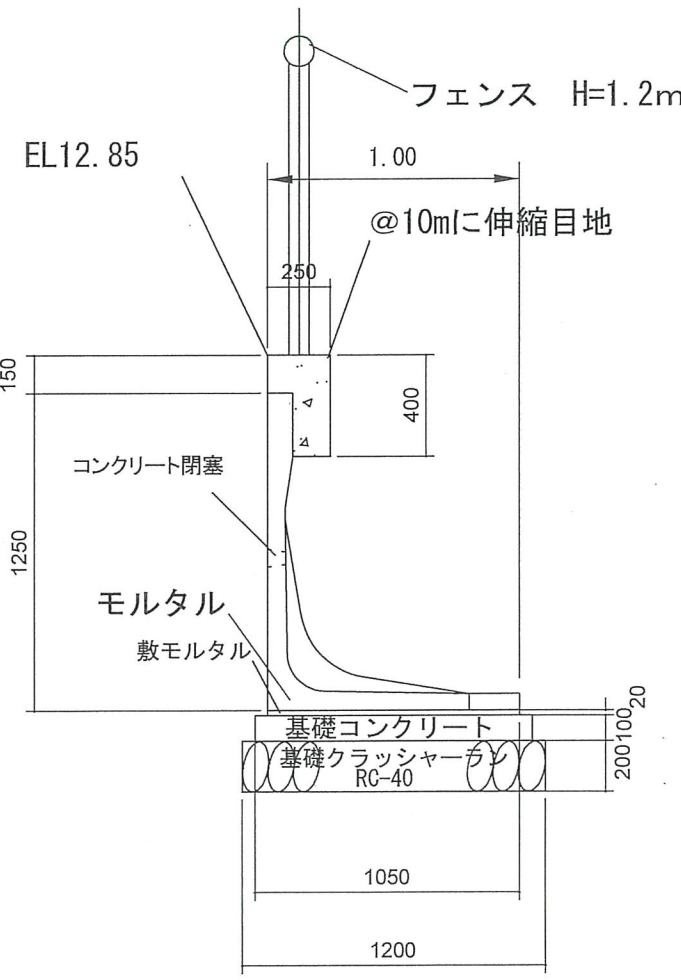

L型擁壁 H=1500標準図

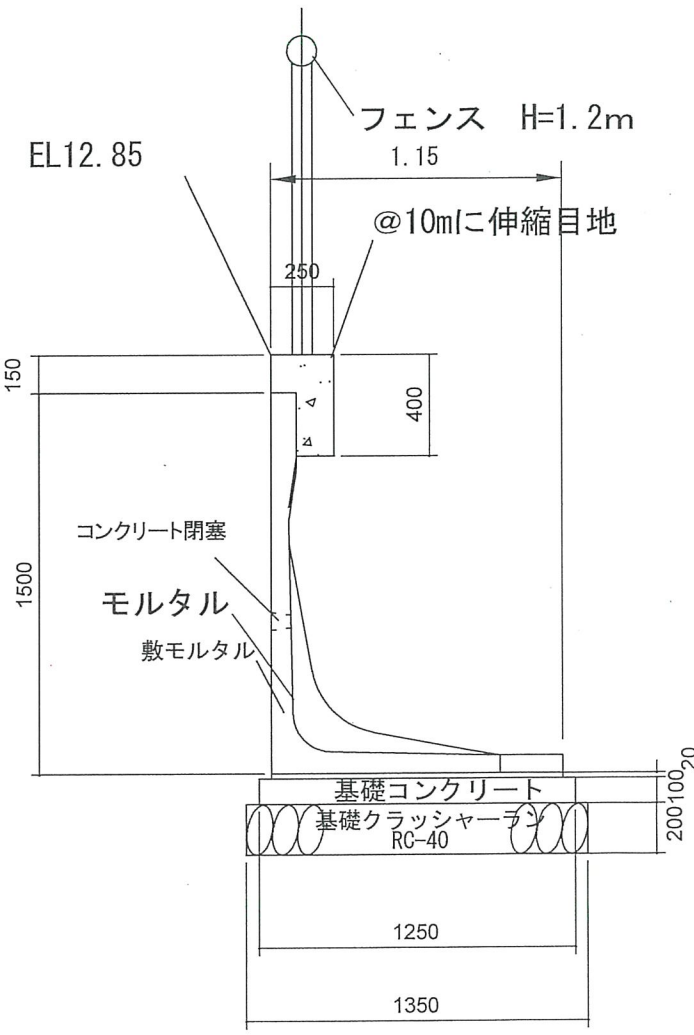


CSB標準図

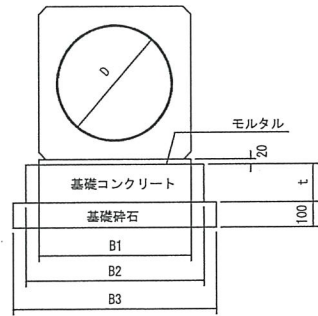


| 表示名      | D   | t   | B1  | B2   | B3   |
|----------|-----|-----|-----|------|------|
| CSB 250D | 250 | 100 | 370 | 470  | 570  |
| CSB 300D | 300 | 100 | 420 | 520  | 620  |
| CSB 350D | 350 | 100 | 480 | 580  | 680  |
| CSB 400D | 400 | 150 | 540 | 640  | 740  |
| CSB 500D | 500 | 150 | 666 | 766  | 866  |
| CSB 600D | 600 | 150 | 800 | 900  | 1000 |
| CSB 700D | 700 | 150 | 920 | 1020 | 1120 |

ガードレール 標準図

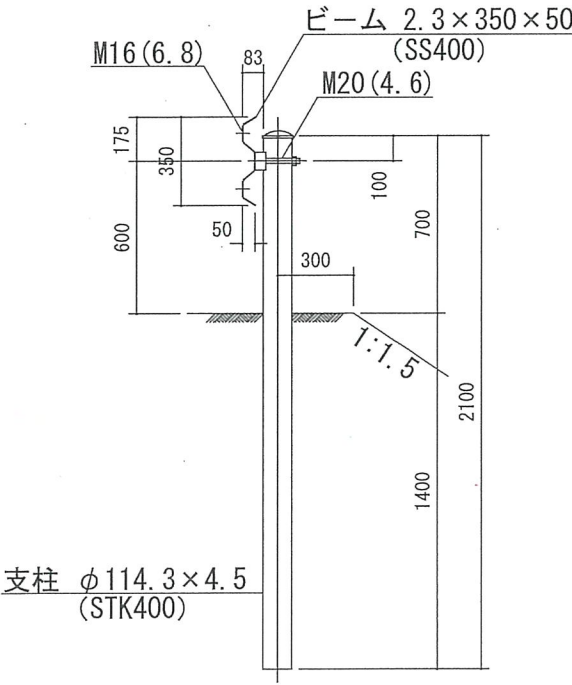


|       |               |      |                        |
|-------|---------------|------|------------------------|
| 工事名   | 東新町4丁目住宅地造成事業 | 図面番号 | 7-1                    |
| 図面名   | 構造図           | 縮尺   | S=1:30                 |
| 作成年月日 | 令和 年 月 日      | 作成者  | (有) ランドプランニング<br>高澤 安之 |


集水桝標準図

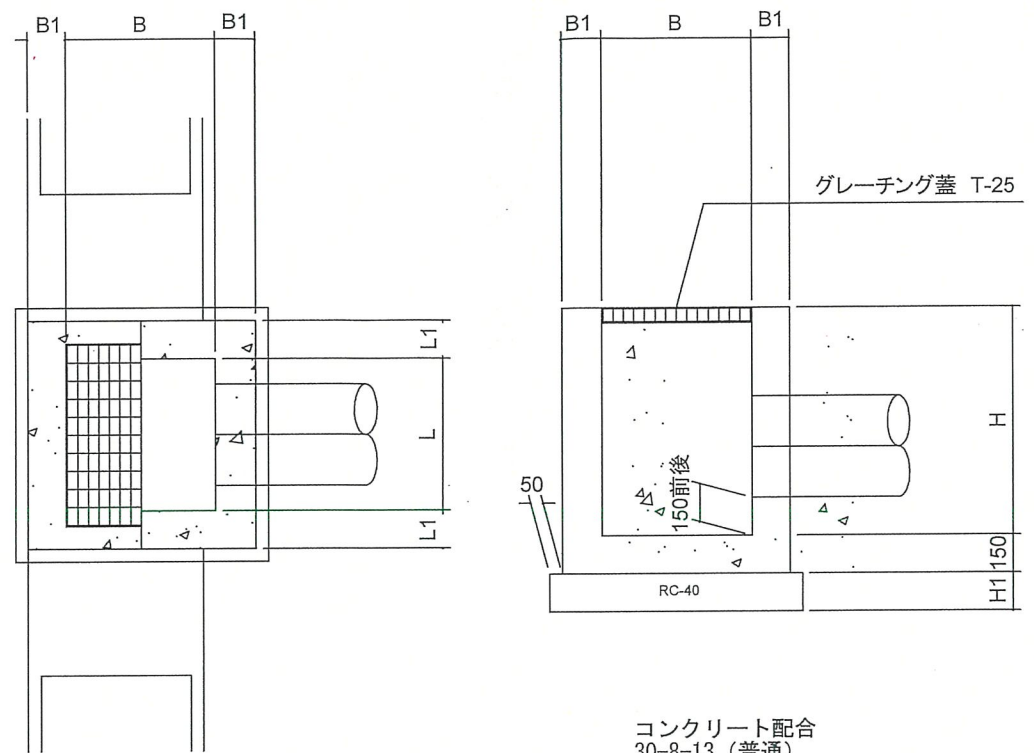


車止め標準図

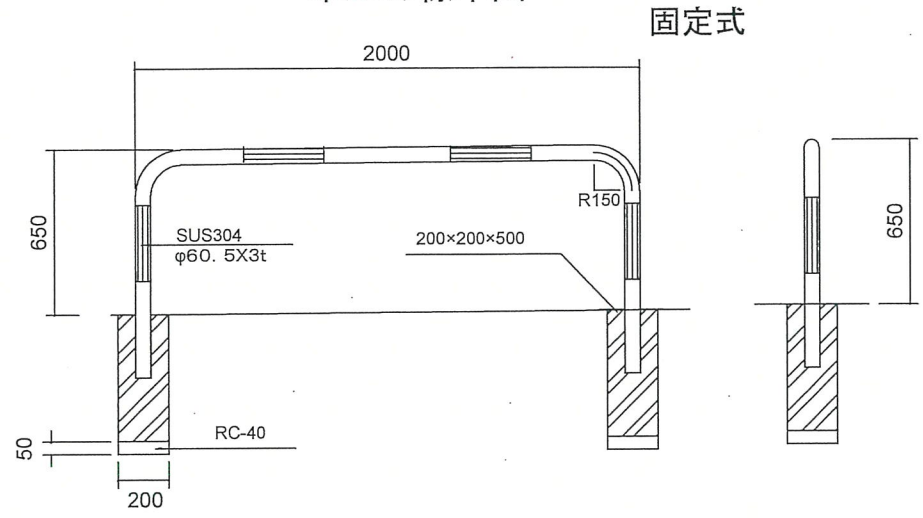


車止めポール標準図

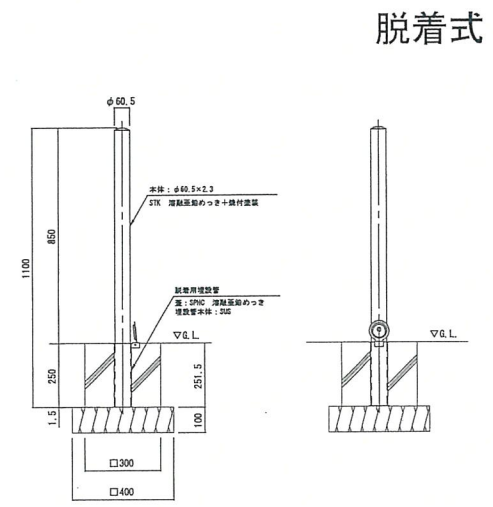

横断用可変側溝800X900

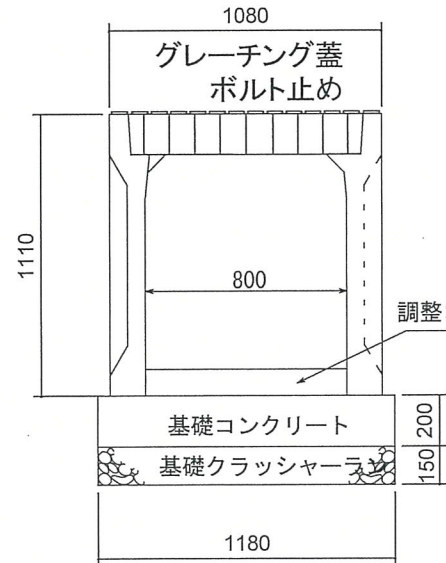


可変側溝800X800

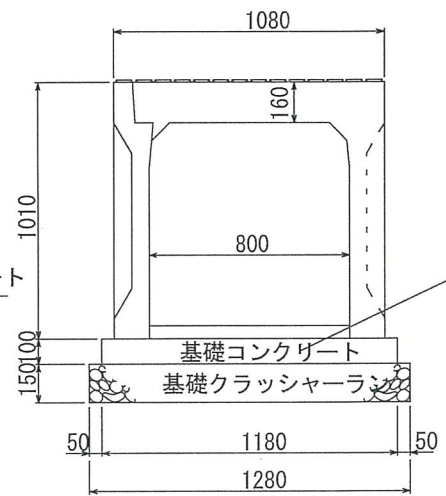

| 表示名         | B   | B1  | L   | L1  | H   | H1  |
|-------------|-----|-----|-----|-----|-----|-----|
| 500X500X500 | 500 | 150 | 500 | 150 | 500 | 150 |
| 500X500X600 | 500 | 150 | 500 | 150 | 600 | 150 |
| 500X500X700 | 500 | 150 | 500 | 150 | 700 | 150 |
| 500X500X800 | 500 | 150 | 500 | 150 | 800 | 150 |
| 600X600X600 | 600 | 150 | 600 | 150 | 600 | 150 |
| 600X600X700 | 600 | 150 | 600 | 150 | 700 | 150 |
| 600X600X800 | 600 | 150 | 600 | 150 | 800 | 150 |
| 600X600X900 | 600 | 150 | 600 | 150 | 900 | 150 |

|            |               |      |                          |
|------------|---------------|------|--------------------------|
| 工事名        | 東新町4丁目住宅地造成事業 | 図面番号 | 7-2                      |
| 図面名        | 構 造 図         | 縮 尺  | S=1:30                   |
| 作 成<br>年月日 | 令和 年 月 日      | 作成者  | (有) ランドプランニング<br>高 澤 安 之 |

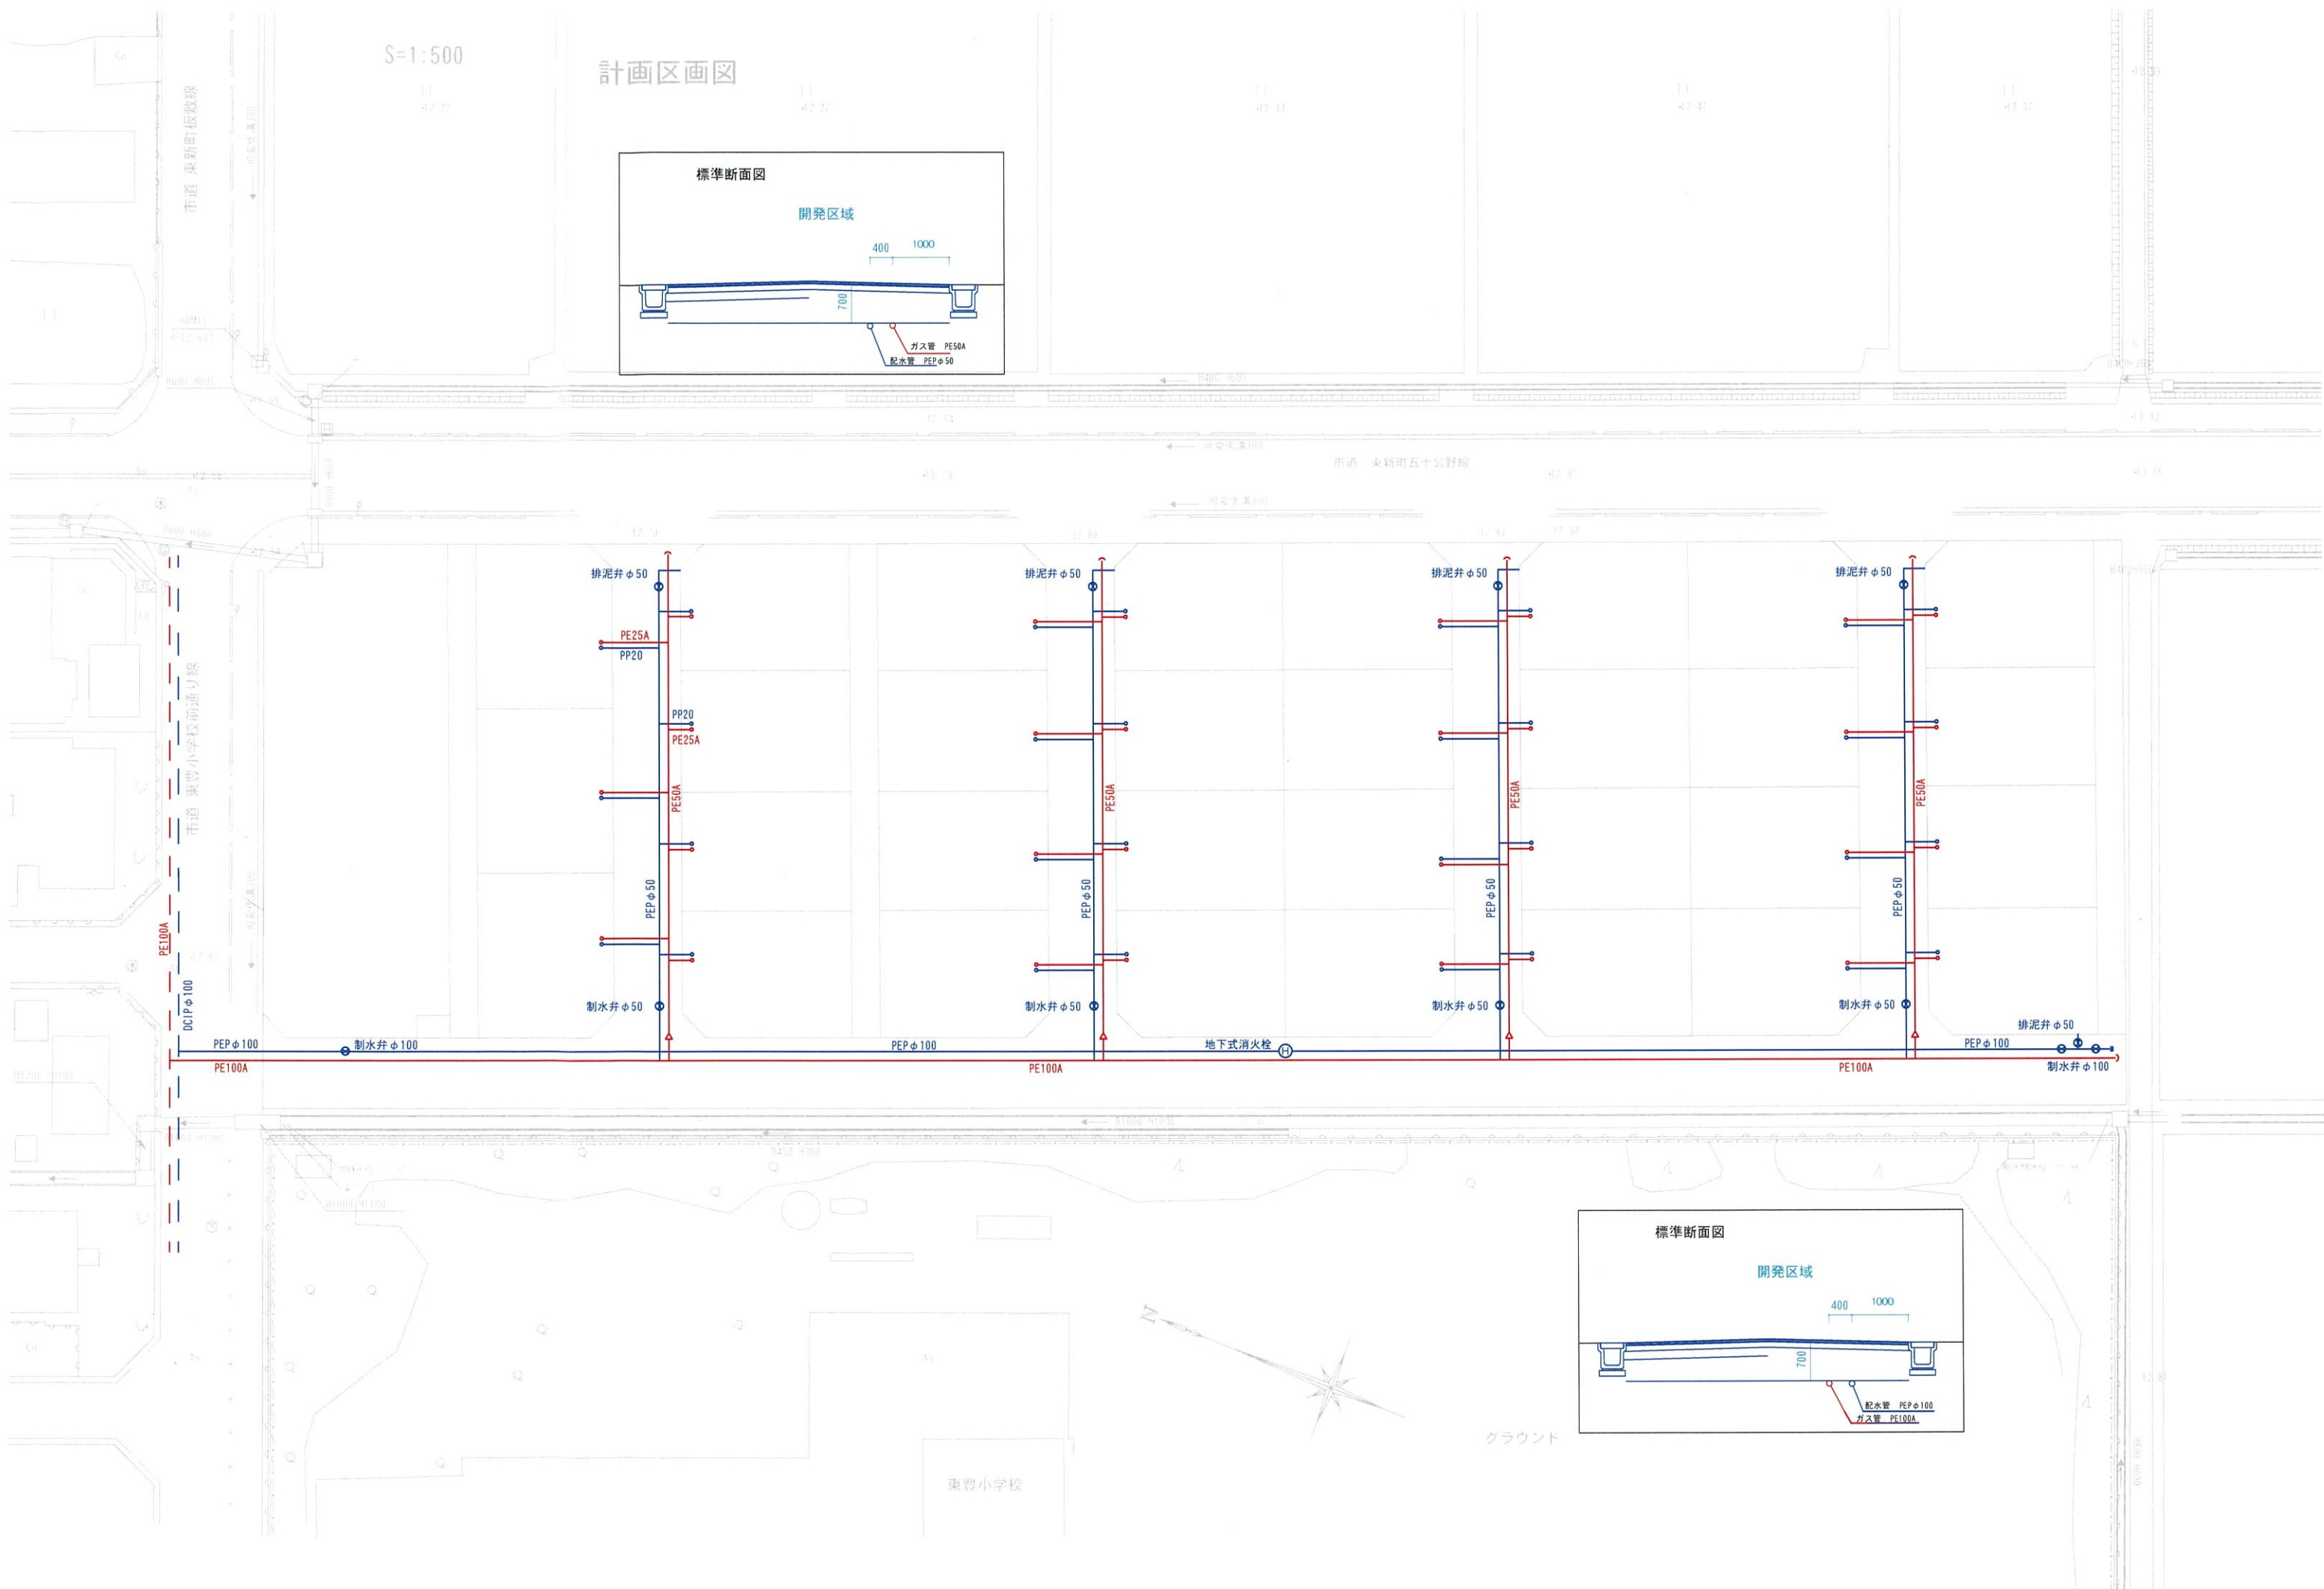

# 【電柱等設置図】新発田市東新町4丁目住宅地造成

2025年 7月30日

